



MĚSTSKÝ ÚŘAD ČÁSLAV

Odbor dopravy

3K Značky s.r.o.
Jiráskova 1519
251 01 Říčany

Jednací číslo: MěÚ/46613/2024/DOP
Spis. značka: 8102/2024

Vyřizuje: Jana Šulcová
Tel.: +420 327 300 131
E-mail: sulcova@meucaslav.cz
Datum: 4.9.2024

VEŘEJNÁ VYHLÁŠKA OPATŘENÍ OBECNÉ POVAHY STANOVENÍ PŘECHODNÉ ÚPRAVY PROVOZU NA POZEMNÍ KOMUNIKACI

Městský úřad Čáslav, Odbor dopravy, jako příslušný správní orgán podle §124 odst. 6 zákona č. 361/2000 Sb., o provozu na pozemních komunikacích a o změnách některých zákonů, ve znění pozdějších předpisů, (dále jen „zákon o silničním provozu“) pro stanovení místní a přechodné úpravy provozu na pozemních komunikacích na základě žádosti, která byla podána dne 22.8.2024 společností STRABAG Silnice a.s., Kačírkova 982/4, 158 00 Praha 5 Jinonice, IČ: 45359041 zastoupena na základě plné moci společností 3K Značky s.r.o., Jiráskova 1519, 251 01 Říčany, IČ: 25056271 postupem podle § 171 a násl. části šesté zákona č. 500/2004 Sb., správní řád, ve znění pozdějších předpisů (dále jen „správní řád“) rozhodl podle § 77 odst. 1 písm. c) zákona o silničním provozu

o stanovení přechodné úpravy provozu

na pozemní komunikaci: **silnice č. III/33816 (Rohozec), III/33815 (Rohozec, Žehušice), II/338 (Žehušice, Horka I. a Horušice)** v souvislosti s vedením objízdny trasy při uzavírce silnice č. III/33816 v úseku Habrkovice - Rohozec, spočívající v umístění přechodných dopravních značek a zařízení v rámci obce s rozšířenou působností Čáslav, v rozsahu dle předloženého dopravně inženýrského opatření (DIO), které je nedílnou součástí toho opatření obecné povahy.

Podmínky pro provedení přechodné úpravy provozu:

- Termín přechodné úpravy provozu : **9.9.2024 – 27.9.2024**
- Dopravní značení bude umístěno dle schváleného DIO (Policie ČR).
- Dopravní značení musí být umístěno v souladu s TP 66 Zásady pro označování pracovních míst na pozemních komunikacích, vydané Centrem dopravního výzkumu v Brně. Pracovní místo bude zajištěno proti pádu chodců (ploty, lávky, zábradlí atd.) a za snížené viditelnosti budou použita výstražná světla dle TP 66.
- Budou dodrženy podmínky, které jsou uvedeny ve vyjádření Policie ČR DI Kutná Hora ze dne 26.8.2024, KRPS-220425-2/ČJ-2024-010506-ZZ.





MĚSTSKÝ ÚŘAD ČÁSLAV

Odbor dopravy

Jednací číslo: MěÚ/46613/2024/DOP

5. Žadatel je povinen po celou dobu užití DZ zajistit okamžitou a nepřetržitou údržbu svislého DZ tak, aby byla zajištěna jeho plná funkčnost. Dopravní značení musí být pravidelně kontrolováno.
6. Přečasná dopravní značení zajistí zhotovitel stavby a bude instalováno odbornou firmou.
7. Dopravní značení, které bude v rozporu s přečasnou úpravou provozu, bude přelepeno škrtačí páskou nebo zakryto.
8. Pohybující se dělníci po komunikaci budou mít ochranný reflexní oděv, nebo vestu.
9. Na místě bude dostatečný počet poučených osob schopných v případě potřeby řídit silniční provoz.
10. Odpovědná osoba za dopravní značení: Ing. Jan Vaněk, tel: 777 348 134
11. Policie ČR, KŘ DI Kutná Hora si vyhrazuje právo toto vyjádření změnit nebo doplnit, pokud si to bude vyžadovat změna situace v silničním provozu nebo z důvodu veřejného zájmu.
12. Městský úřad Čáslav, odbor dopravy, si vyhrazuje právo stanovení změnit, nebo doplnit, jestliže to bude vyžadovat změna silničního provozu nebo veřejný zájem.

Odůvodnění:

Na základě žádosti podané dne 22.8.2024 bylo žadatelem požádáno o stanovení přečasná úprava provozu na pozemní komunikaci: silnice č. III/33816 (Rohozec), III/33815 (Rohozec, Žehušice), II/338 (Žehušice, Horka I. a Horušice) v souvislosti s vedením objízdné trasy při uzavírce silnice č. III/33816 v úseku Habrkovice - Rohozec. K žádosti o stanovení přečasná úprava provozu bylo předloženo DIO, které bylo projednáno s Policií ČR jako dotčeným orgánem dle § 77 odst. 2 písm. b) zákona o silničním provozu. ze dne 26.8.2024, KRPS-220425-2/ČJ-2024-010506-ZZ a vyjádření Krajské správy a údržby silnic Stř. kraje, p.o. ze dne 23.8.2024, zn. 6127/24/KSUS/KHT/VYC.

V souladu s § 173 odst. 1 správního řádu a podle § 77 odst. 5 zákona o silničním provozu se proto dnešním dnem tímto opatřením obecné povahy stanovuje přečasná úprava provozu na pozemní komunikaci: III/33816, III/33815, II/338 dle předloženého DIO, které je nedílnou součástí tohoto opatření.

Poučení:

Podle § 173 odst. 2 správního řádu proti opatření obecné povahy nelze podat opravný prostředek. Podle § 174 odst. 2 správního řádu lze soulad opatření obecné povahy posoudit v přezkumném řízení. Usnesení o zahájení přezkumného řízení lze vydat do 3 let od účinnosti opatření obecné povahy. Opatření obecné povahy nabývá účinnosti pátým dnem po dni vyvěšení této veřejné vyhlášky.

Jana Šulcová
oprávněná úřední osoba



MĚSTSKÝ ÚŘAD ČÁSLAV

Odbor dopravy

Jednací číslo: MěÚ/46613/2024/DOP

Příloha: situace

Toto opatření obecné povahy musí být vyvěšeno po dobu 15 dnů

Vyvěšeno dne:.....

Sejmuto dne:.....

Razítko a podpis orgánu, který potvrzuje vyvěšení a sejmutí oznámení:

Doručí se:

- STRABAG Silnice a.s. zast. 3K Značky s.r.o., Jiráskova 1519, 251 01 Říčany
- KŘ PČR Středočeského kraje, DI Kutná Hora, IDDS: 2dtai5u
- Krajská správa a údržba silnic Středočeského kraje, příspěvková organizace, IDDS: a6ejgmx

se žádostí o bezodkladné vyvěšení na své úřední desce po dobu nejméně 15 dnů a o zpětné zaslání potvrzeného oznámení


- Městský úřad Čáslav, kancelář tajemníka
- Obec Rohozec, Rohozec 19, 284 01 Kutná Hora
- Městys Žehušice, Hlavní 107, 285 75 Žehušice
- Obec Horka I., Horka I. 48, 286 01 Čáslav
- Obec Horušice, Horušice 23, 285 73 Horušice



MĚSTSKÝ ÚŘAD ČÁSLAV

Odbor dopravy

Jednací číslo: MěÚ/46613/2024/DOP

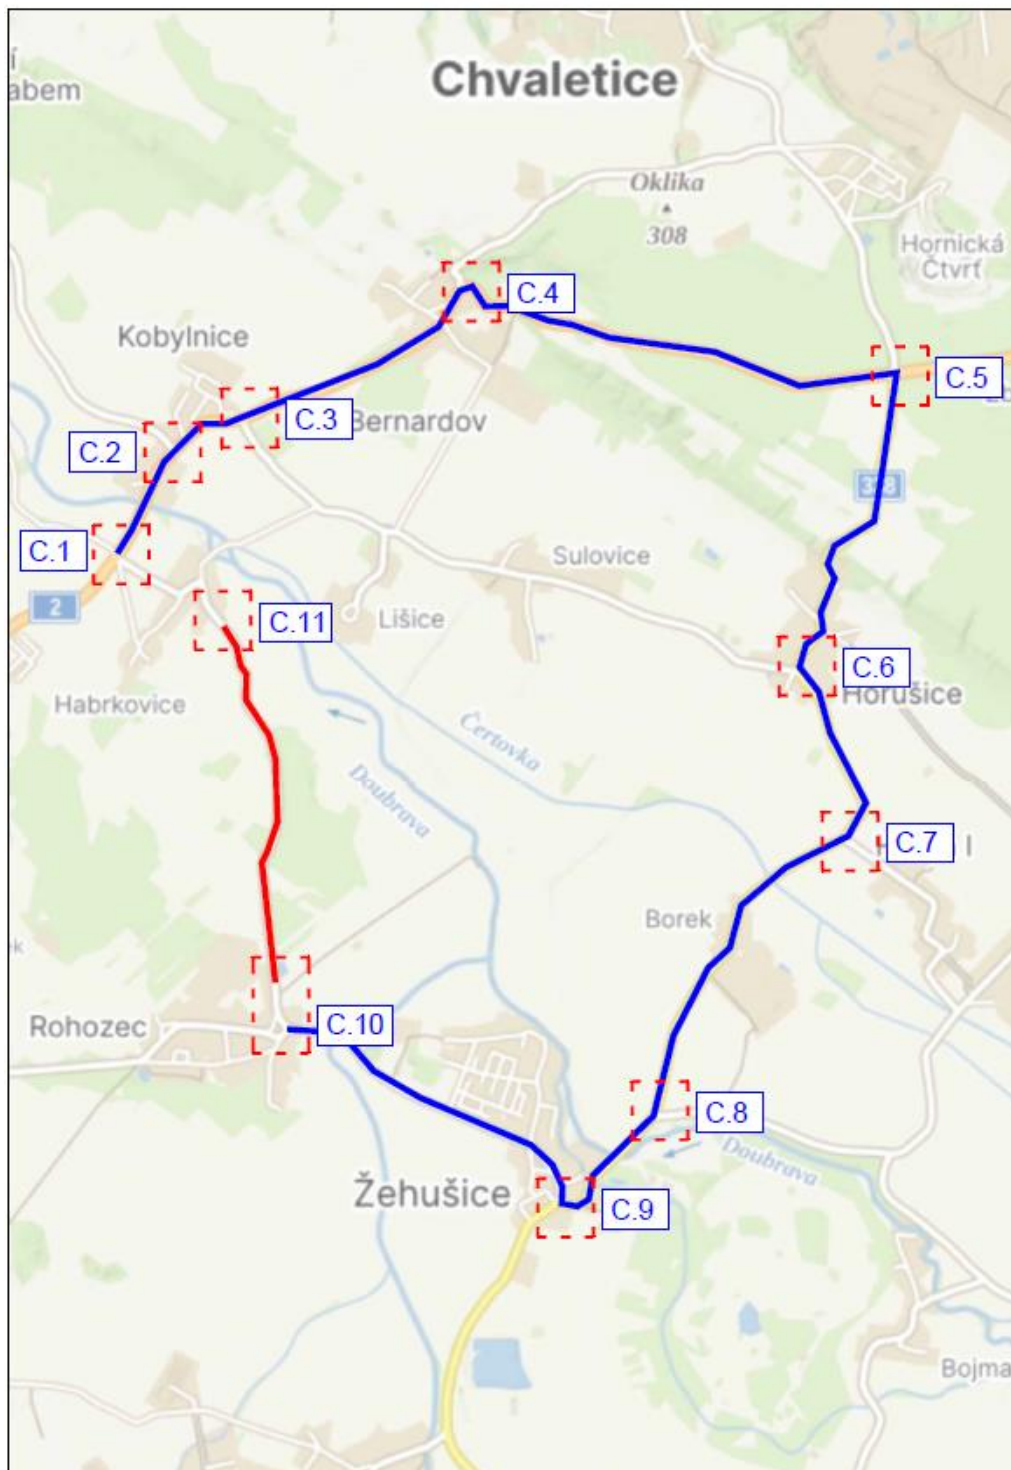




MĚSTSKÝ ÚŘAD ČÁSLAV

Odbor dopravy

Jednací číslo: MĚÚ/46613/2024/DOP

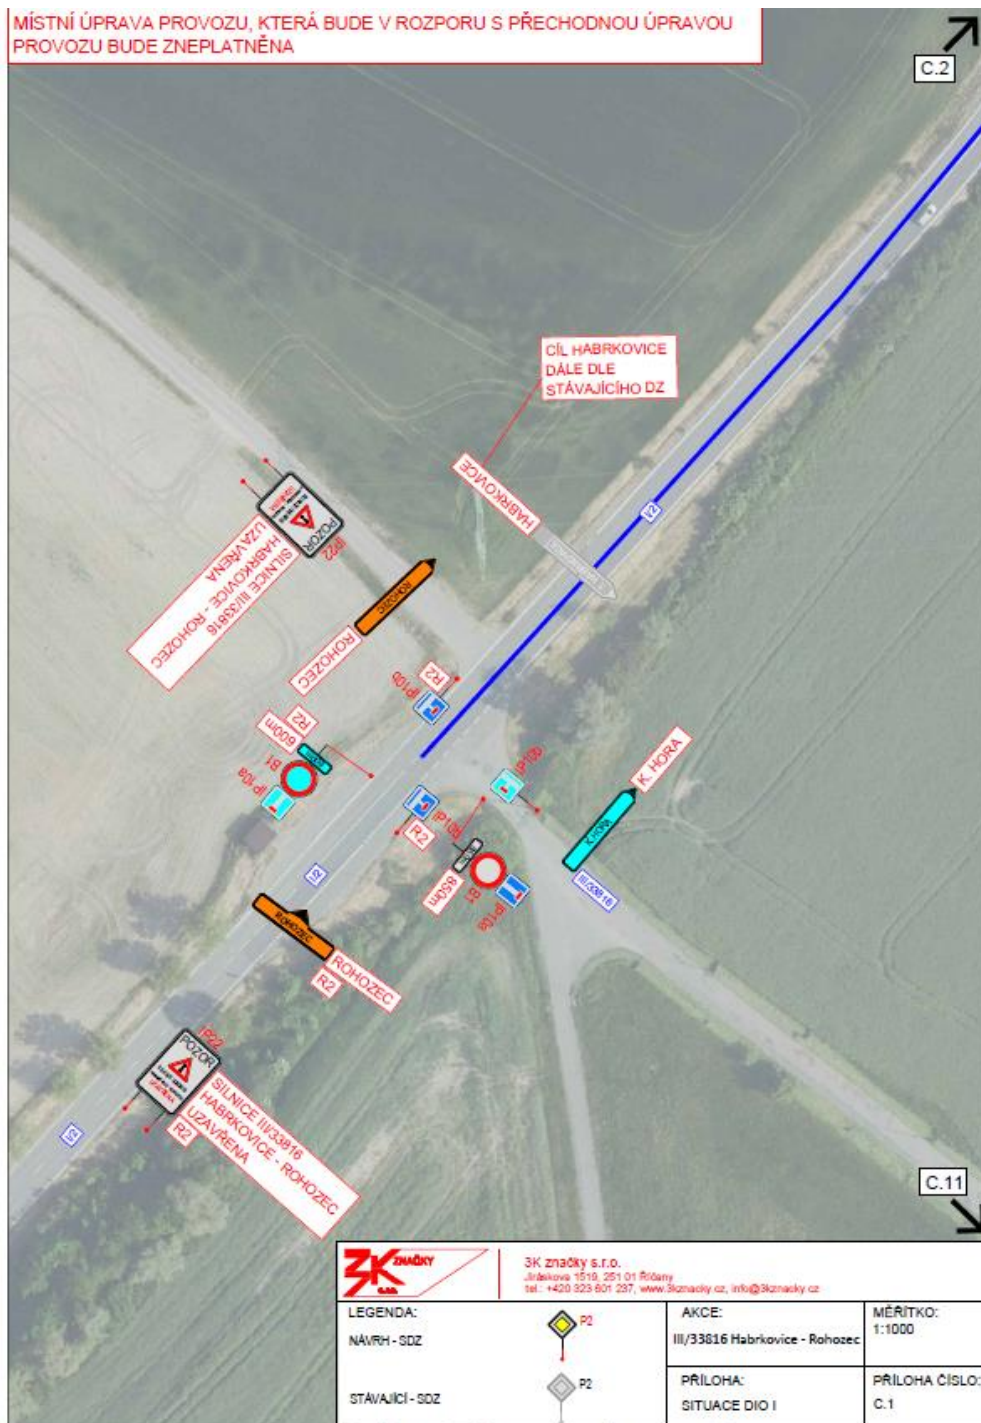




MĚSTSKÝ ÚŘAD ČÁSLAV

Odbor dopravy

Jednací číslo: MěÚ/46613/2024/DOP

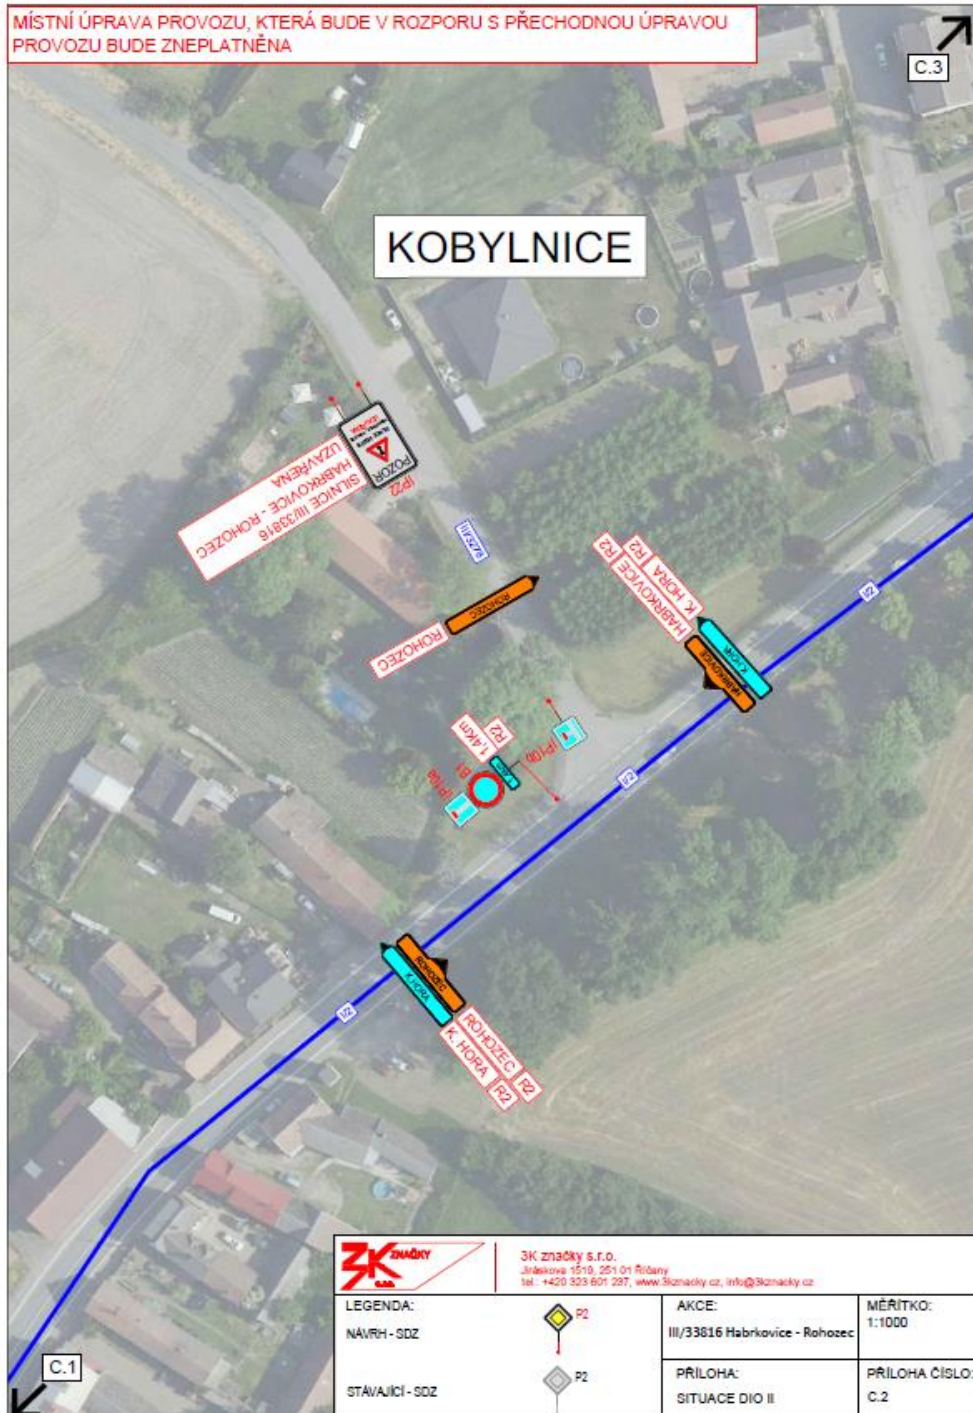




MĚSTSKÝ ÚŘAD ČÁSLAV

Odbor dopravy

Jednací číslo: MěÚ/46613/2024/DOP

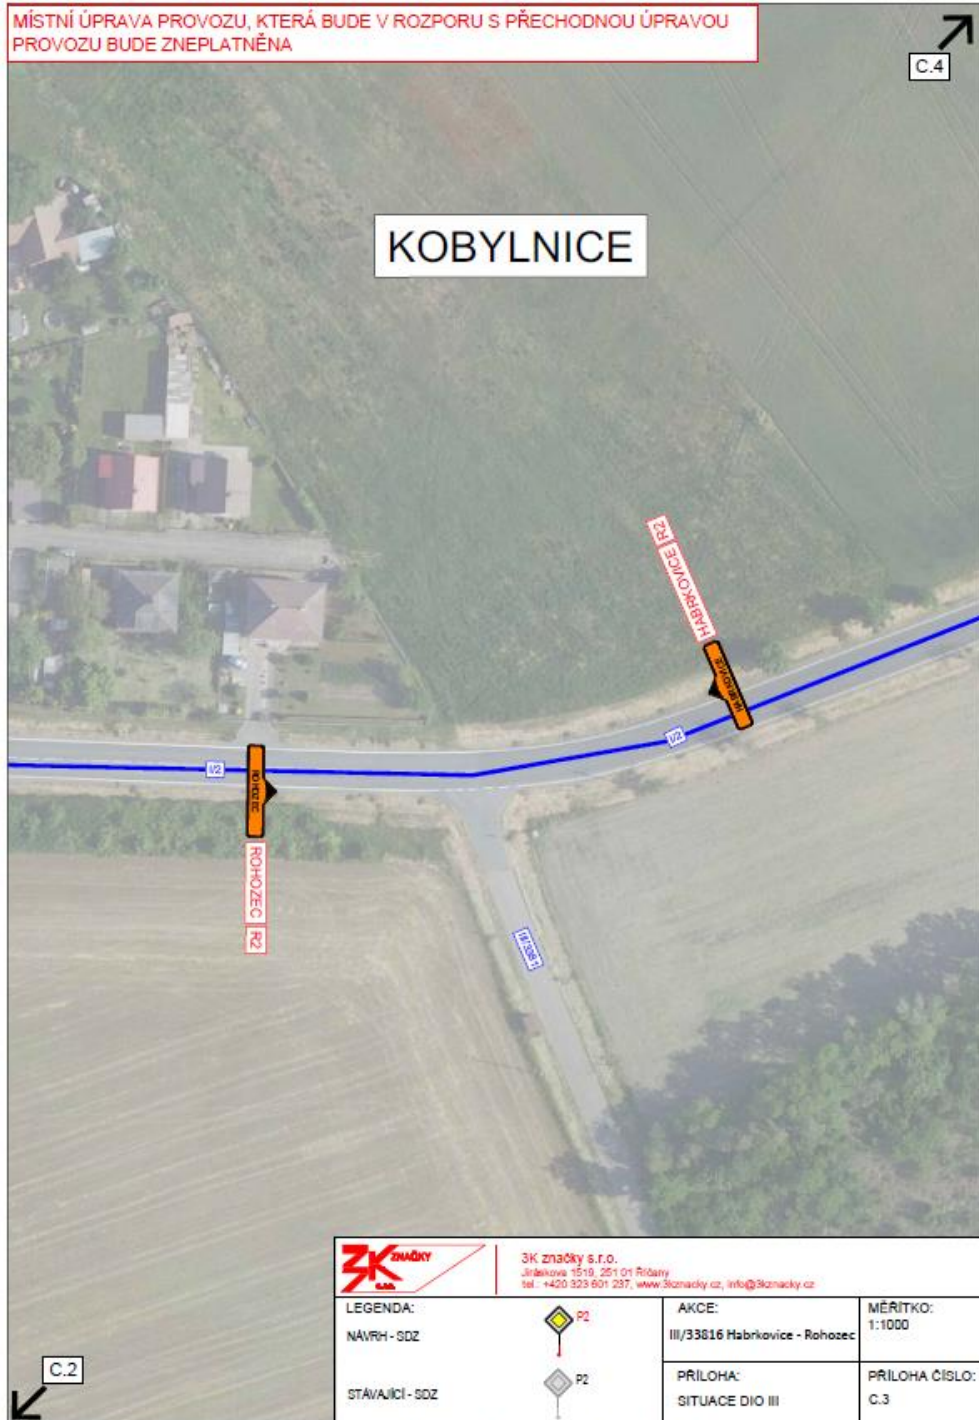




MĚSTSKÝ ÚŘAD ČÁSLAV

Odbor dopravy

Jednací číslo: MěÚ/46613/2024/DOP

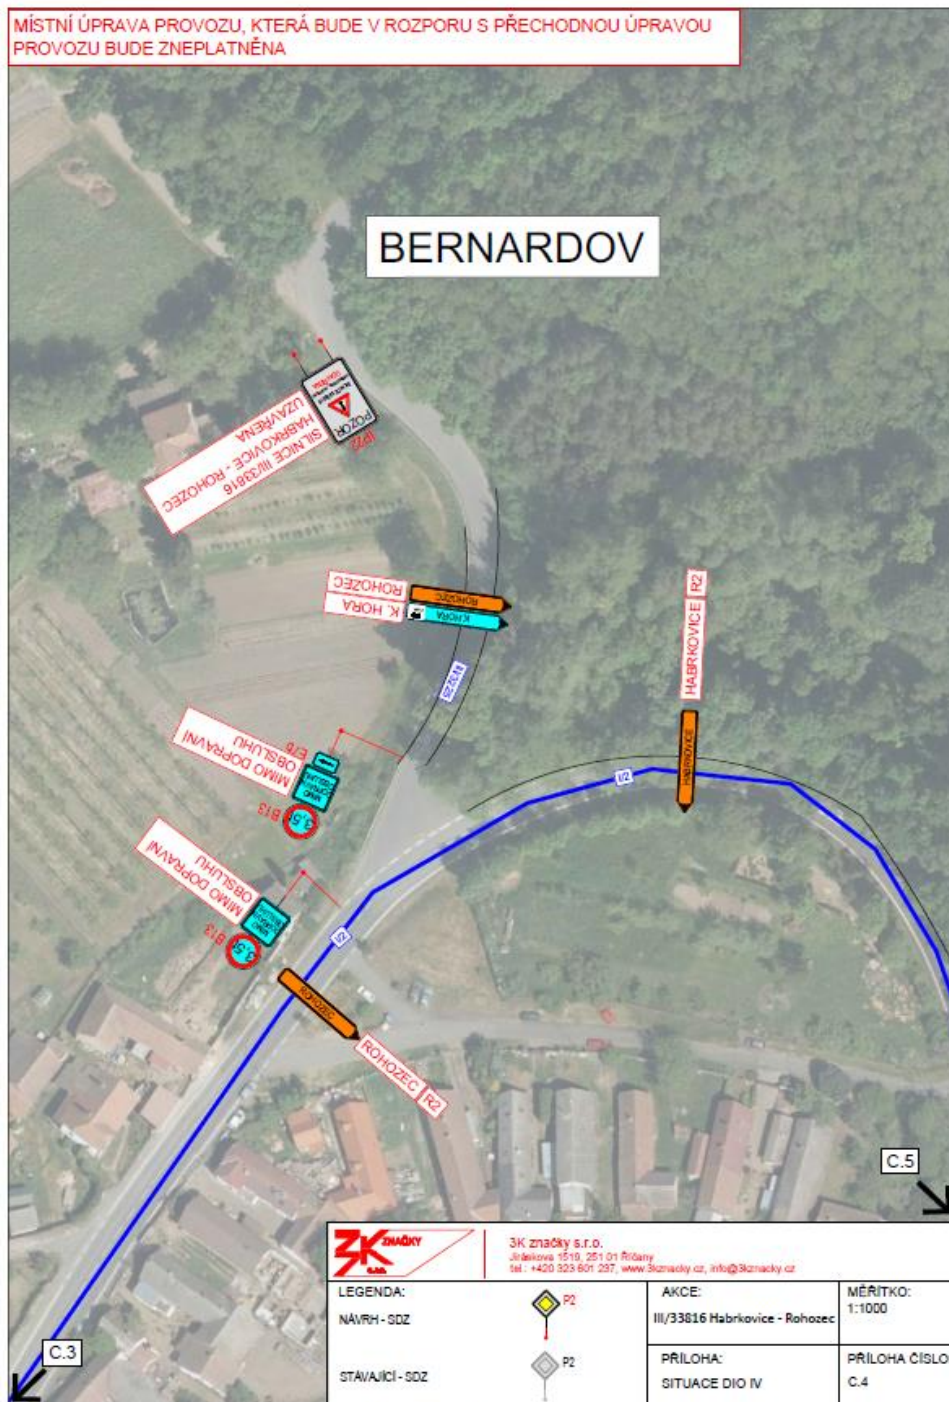




MĚSTSKÝ ÚŘAD ČÁSLAV

Odbor dopravy

Jednací číslo: MĚÚ/46613/2024/DOP

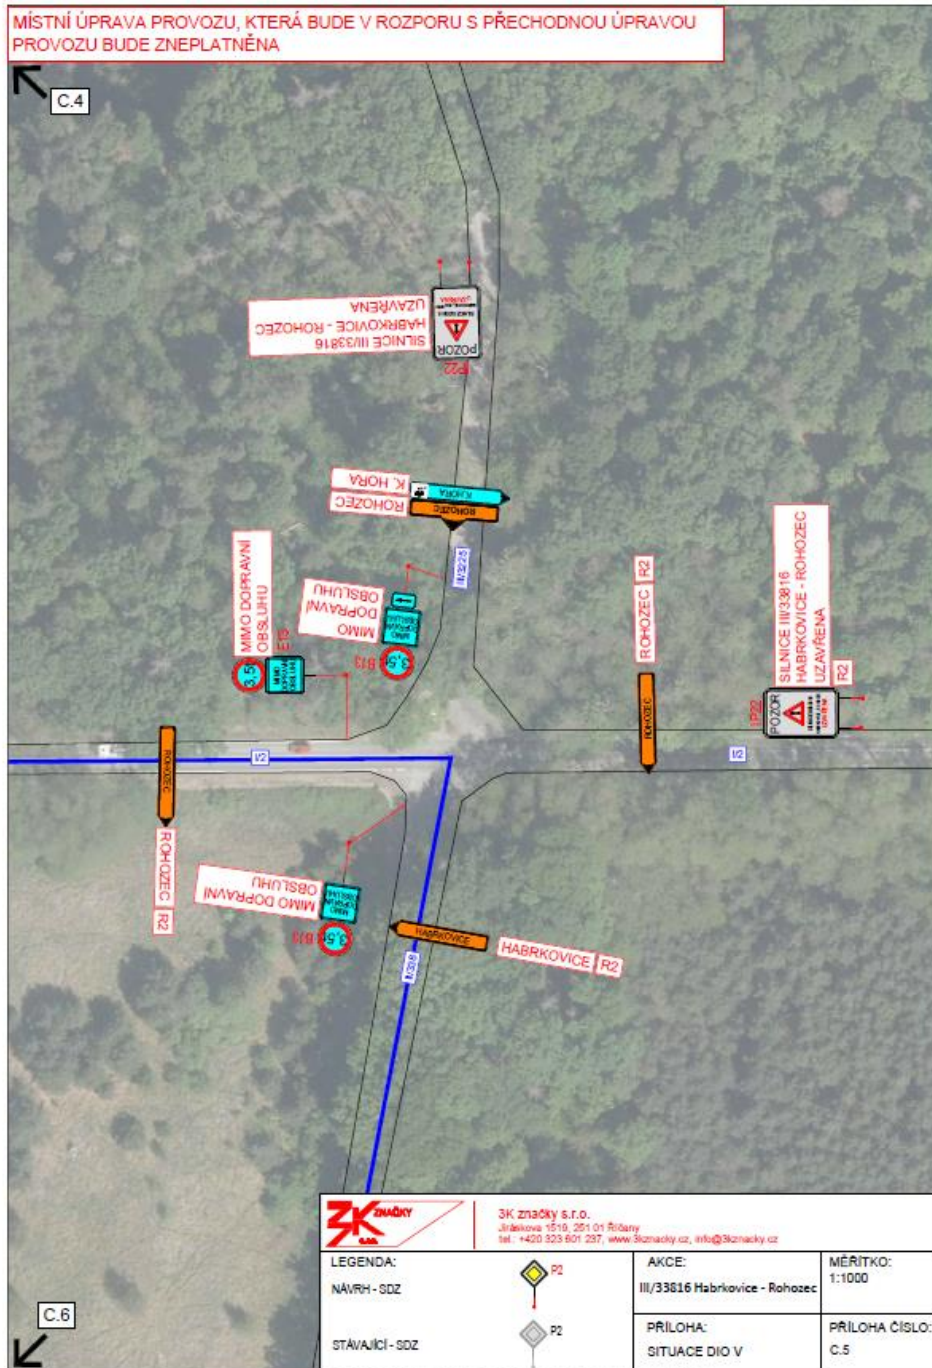




MĚSTSKÝ ÚŘAD ČÁSLAV

Odbor dopravy

Jednací číslo: MěÚ/46613/2024/DOP

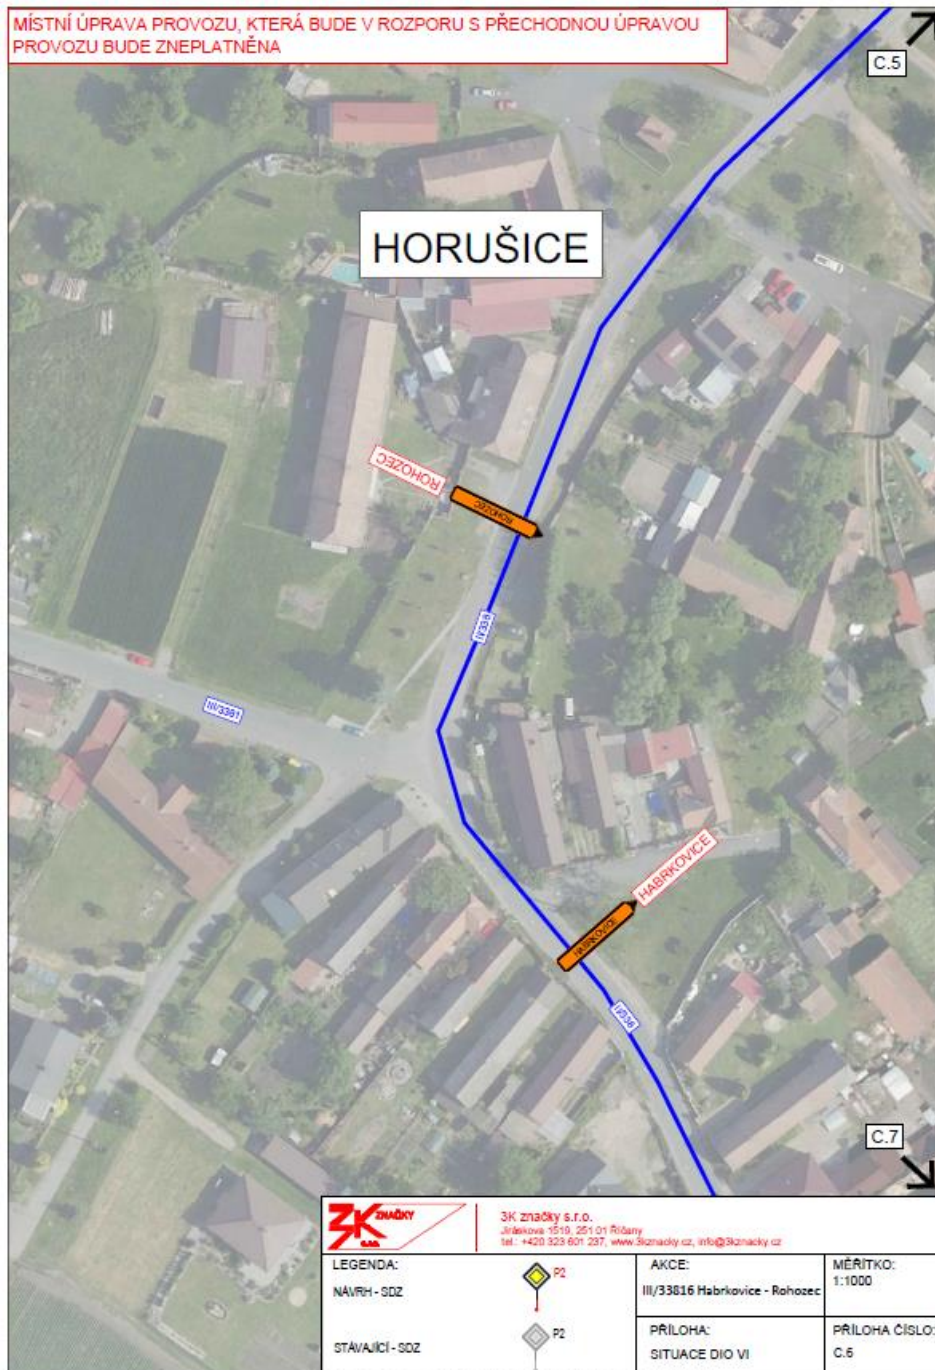



MĚSTSKÝ ÚŘAD ČÁSLAV

Odbor dopravy

Jednací číslo: MěÚ/46613/2024/DOP






MĚSTSKÝ ÚŘAD ČÁSLAV

Odbor dopravy

Jednací číslo: MěÚ/46613/2024/DOP

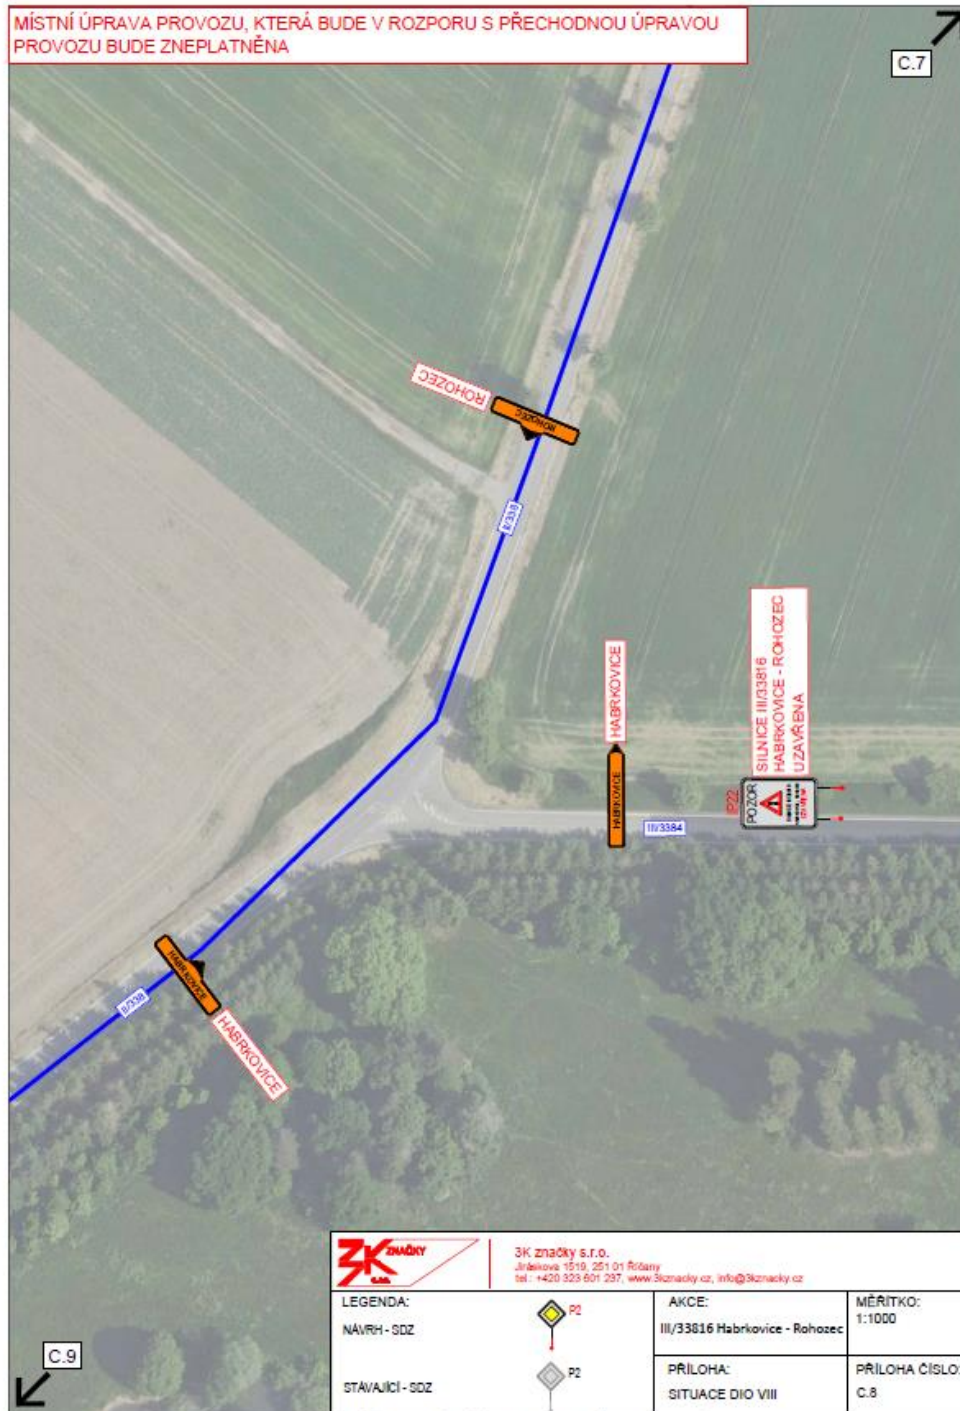




MĚSTSKÝ ÚŘAD ČÁSLAV

Odbor dopravy

Jednací číslo: MěÚ/46613/2024/DOP

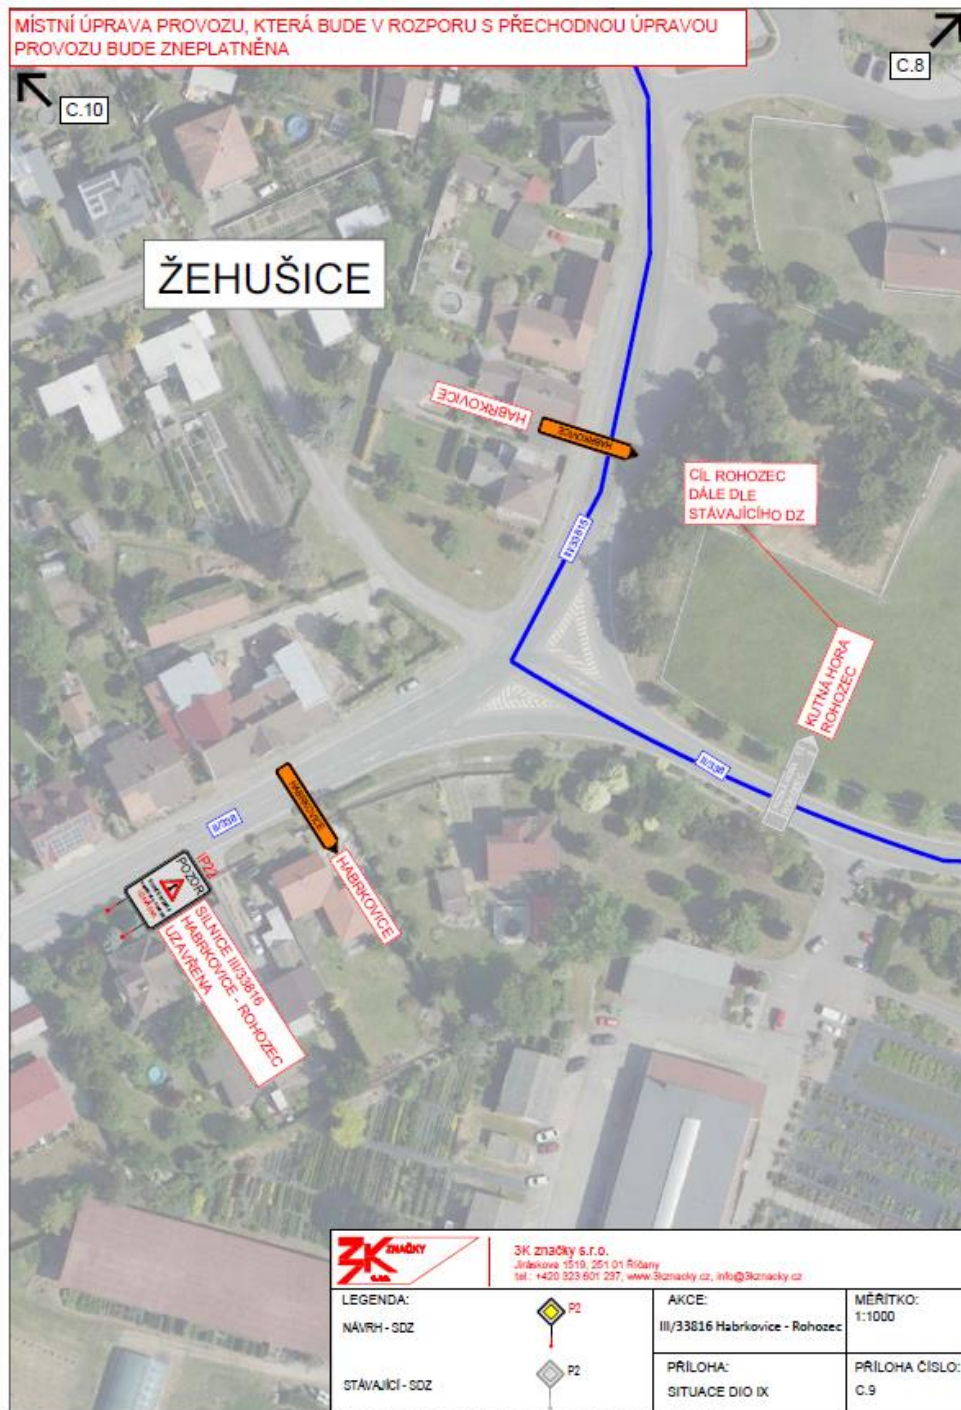



MĚSTSKÝ ÚŘAD ČÁSLAV
Odbor dopravy

Jednací číslo: MěÚ/46613/2024/DOP

