


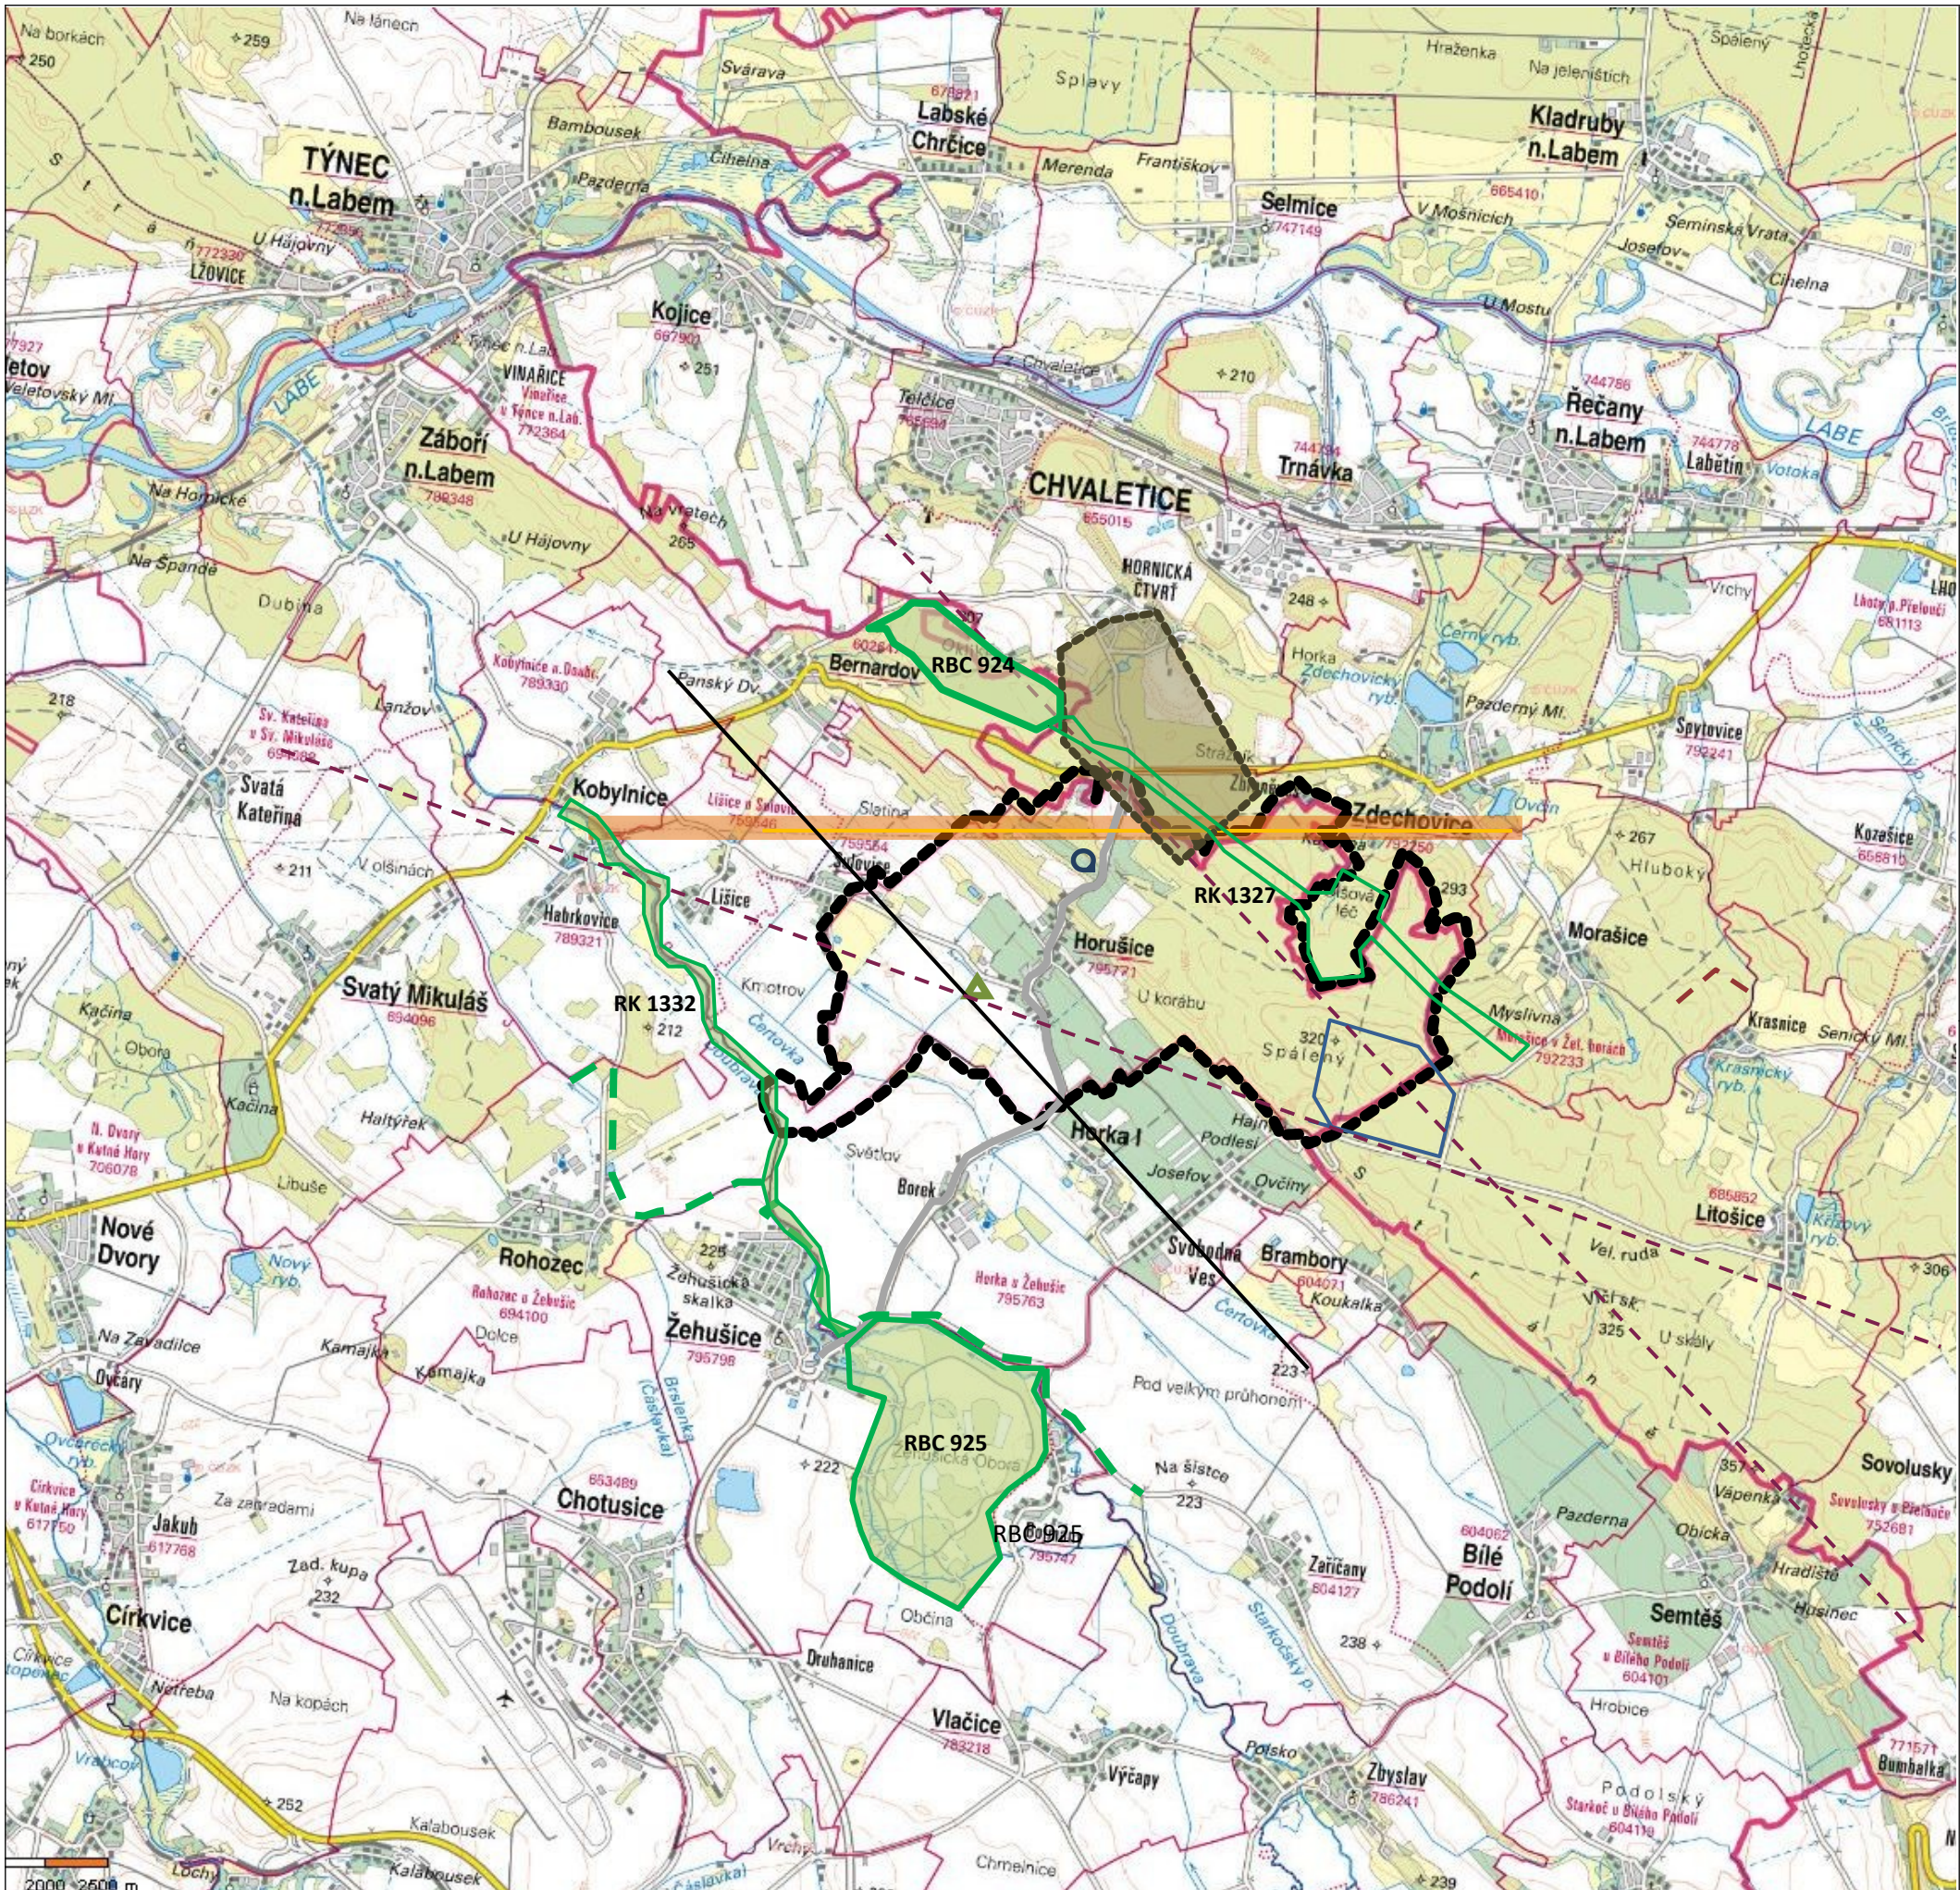

LEGENDA

Stav	Návrh	Koridor	
			hranice řešeného území
			hranice katastrálního území
			hranice kraje a okresu
			plochy lesní
			plochy vodní
			zastavěné území
			dálnice
			silnice I.třídy
			silnice II. třídy
			silnice III. třídy
			železniční trať, vlečka
			Krajinná památková zóna Žehušicko
			nadregionální biokoridor
			regionální biocentrum
			regionální biokoridor
			ochranné pásmo vodních zdrojů
			ochranné pásmo letiště
			vrchní vedení elektro110/220/400 kV
			chráněné ložiskové území
			vysokotlaký plynovod
			vodní zdroj / vodojem
			vodovod
			vybrané čistírny odpadních vod
			ropovod, produktovod
			radioreleový spoj

Záznam o účinnosti

Územně plánovací dokumentace	Územní plán Horušice
Vydaná zastupitelstvem	Obce Horušice
Usnesení č. - č.j.	
Dne	
Datum nabytí účinnosti	
Pořizovatel	MěÚ Kutná Čáslav, Odbor výstavby a regionálního rozvoje
Jméno a příjmení	Martina Plechatová
Funkce	Referent odboru
Podpis oprávněné úřední osoby pořizovatele	
Otisk úředního razítka	

OBSAH:
ODŮVODNĚNÍ NÁVRHU ÚZEMNÍHO PLÁNU
ÚZEMNÍ PLÁN HORUŠICE
SITUACE - ŠIRŠÍ VZTAHY 1:50 000

Pořizovatel	MěÚ Čáslav	Číslo výkresu	6
Projektant	Ing.arch. Rostislav Jukl	Datum	Srpen2025