


SITUACE ŠIRŠÍCH VZTAHŮ

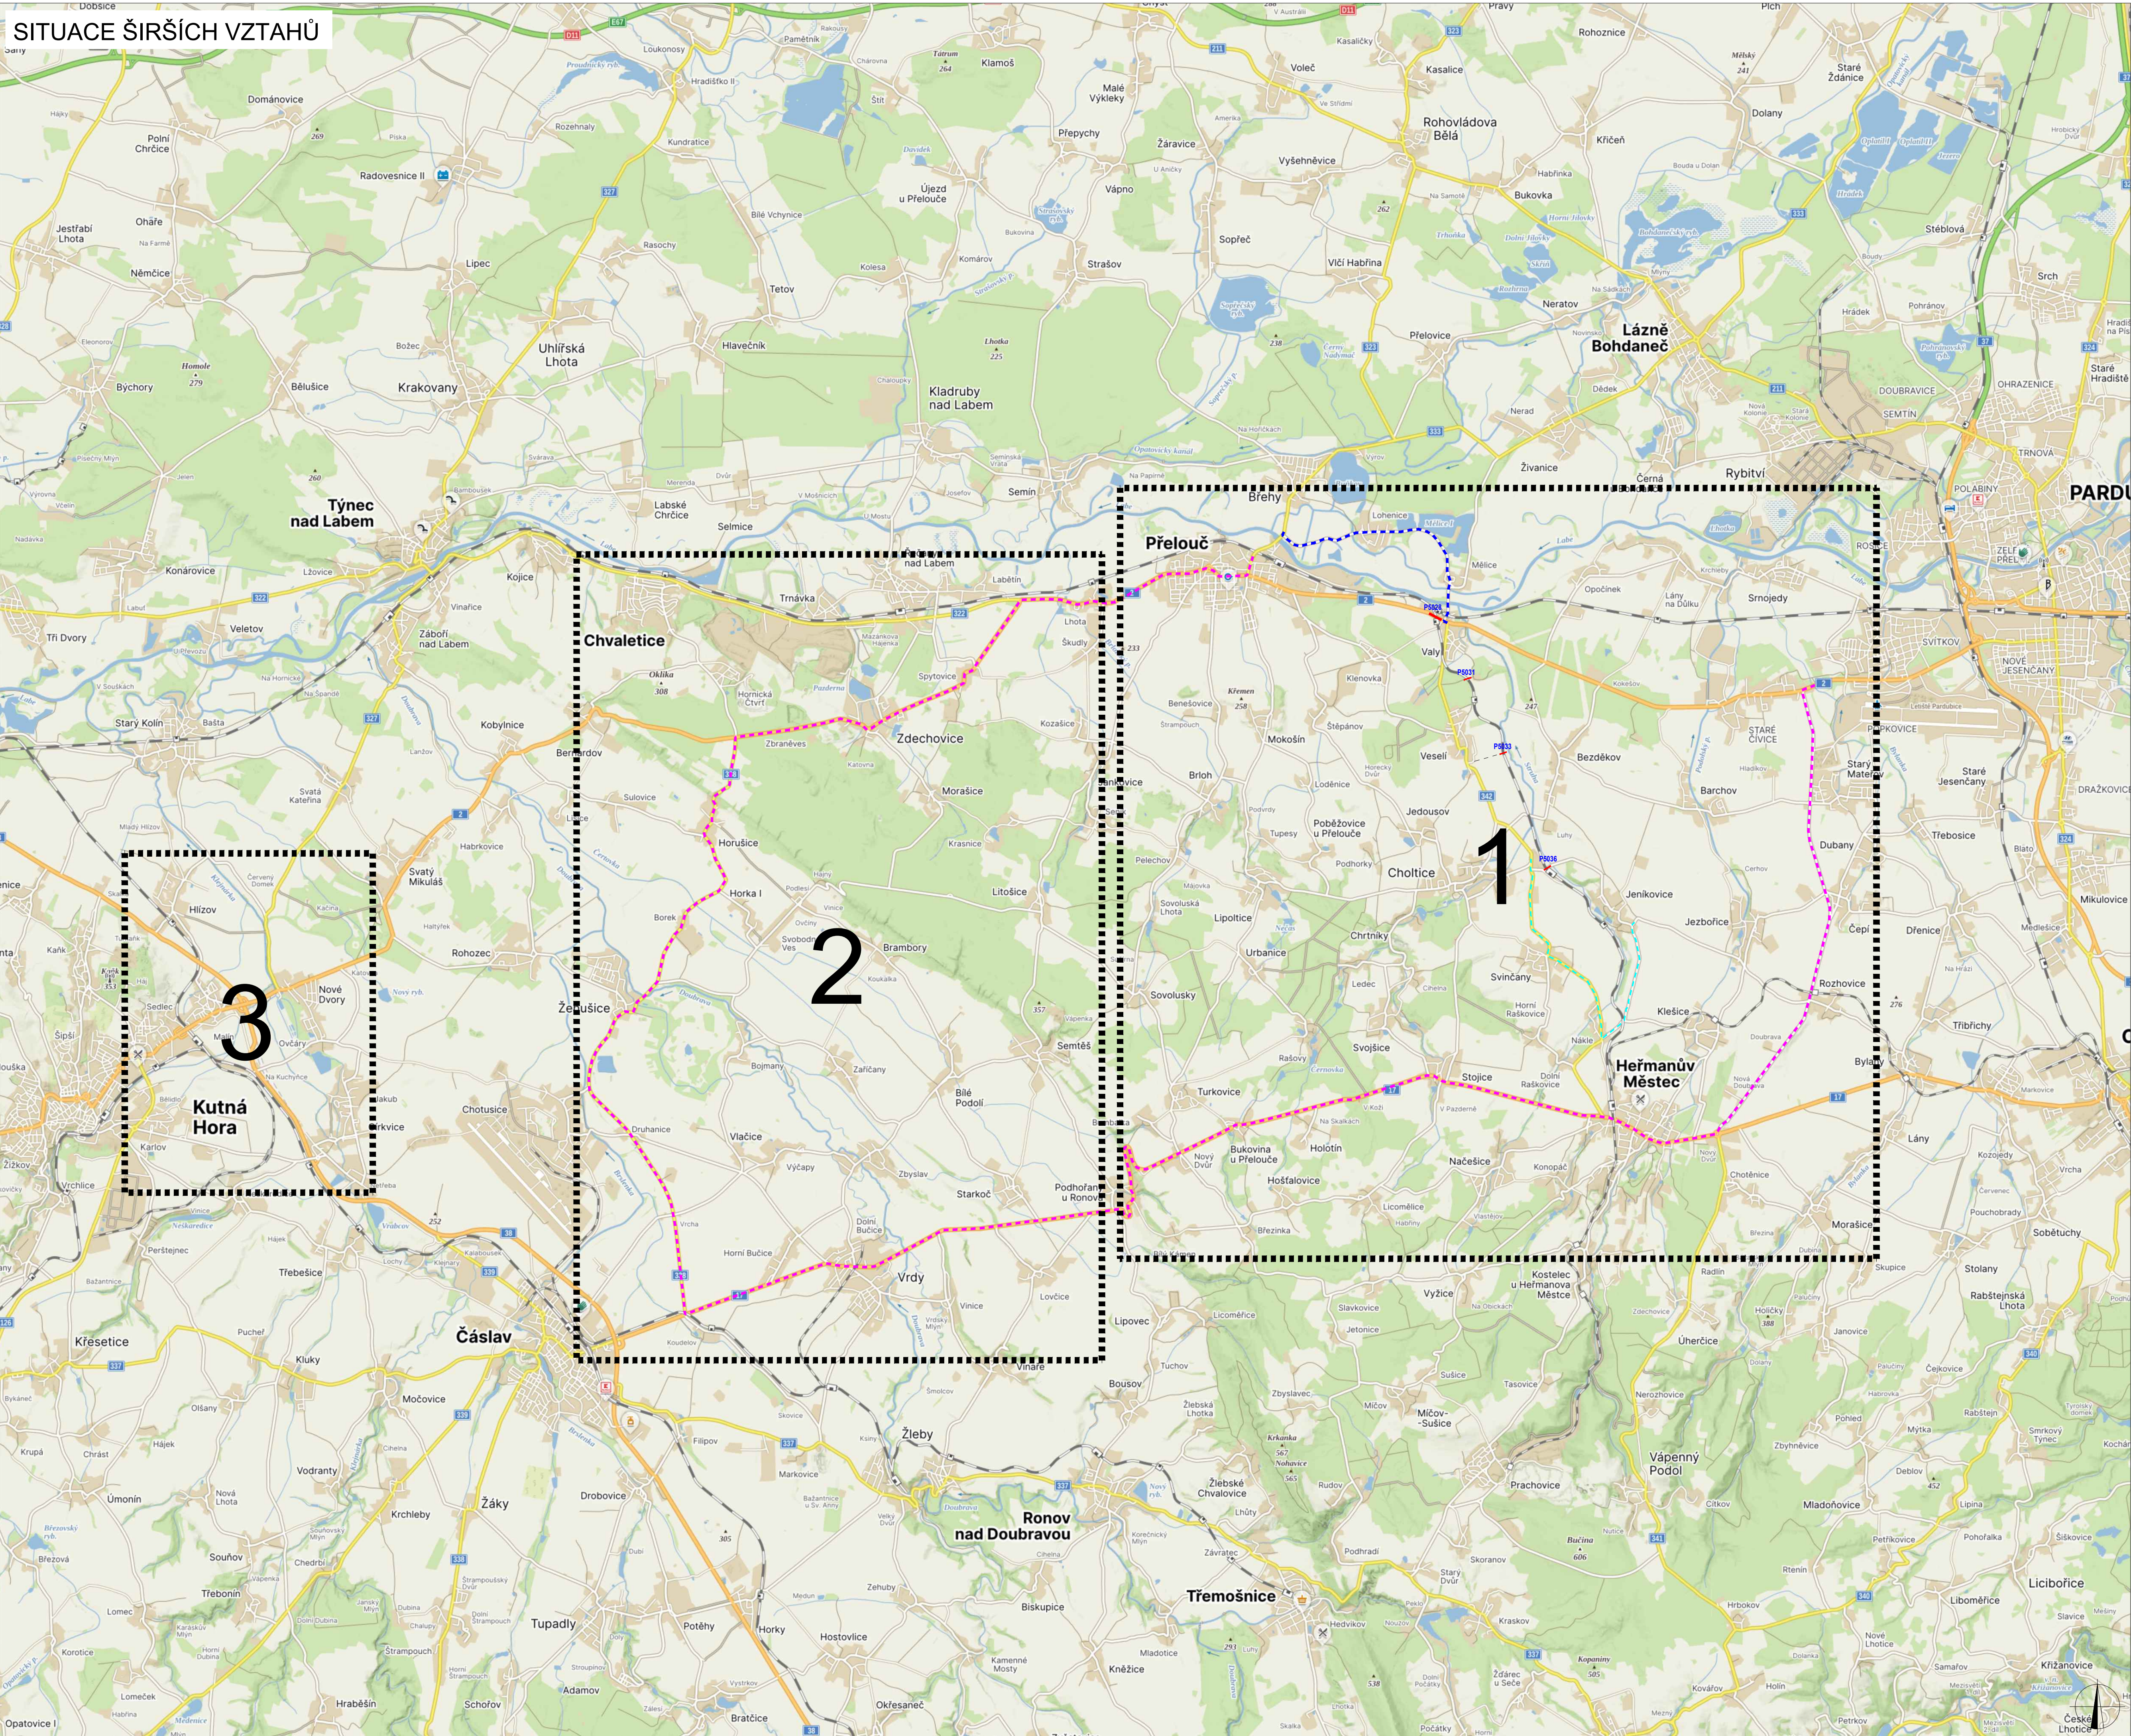

LEGENDA

	TRVÁLE BYVLE DOPRAVNÍ ZNAČENÍ		UZÁVĚRA
	DOČASNÉ ZNEPLATNĚNÍ TRVÁLE DOPRAVNÍ ZNAČENÍ		OBJEZDNÁ TRASA K PŘEJEZDU P5028 DO 3.8
	NAVŘÍZENÉ PŘECHODNÉ DOPRAVNÍ ZNAČENÍ		OBJEZDNÁ TRASA K PŘEJEZDU P5028 NA 3.8
			OBJEZDNÁ TRASA K PŘEJEZDU P5036

Pozn.: Dopravní značení v rozsahu s objízdnou trasou bude zneplatněno.

ZODPOVĚDNÝ PROJEKTANT:	Richard Peška	
VYPRACOVANÝ:	Tomáš Kalvoda	
KONTROLOVANÝ:	Lukáš Beránek	
NÁZEV STAVBY:	Rekonstrukce TŽ Píseň - Prachovice	
ORSAV:	okres Pardubice, Pardubický kraj, Česko	
SITUACE DOPRAVNĚ-INŽENÝRSKÝCH OPATŘENÍ		

DATE:

04/2025

FORMÁT:

MĚŘÍTKO:

-


STYTNÝ: 1:500

Státní územní plán


ČÍSLO PŘELOH: 1

SOUPRAVA:


3. DETAIL KUTNÁ HORA

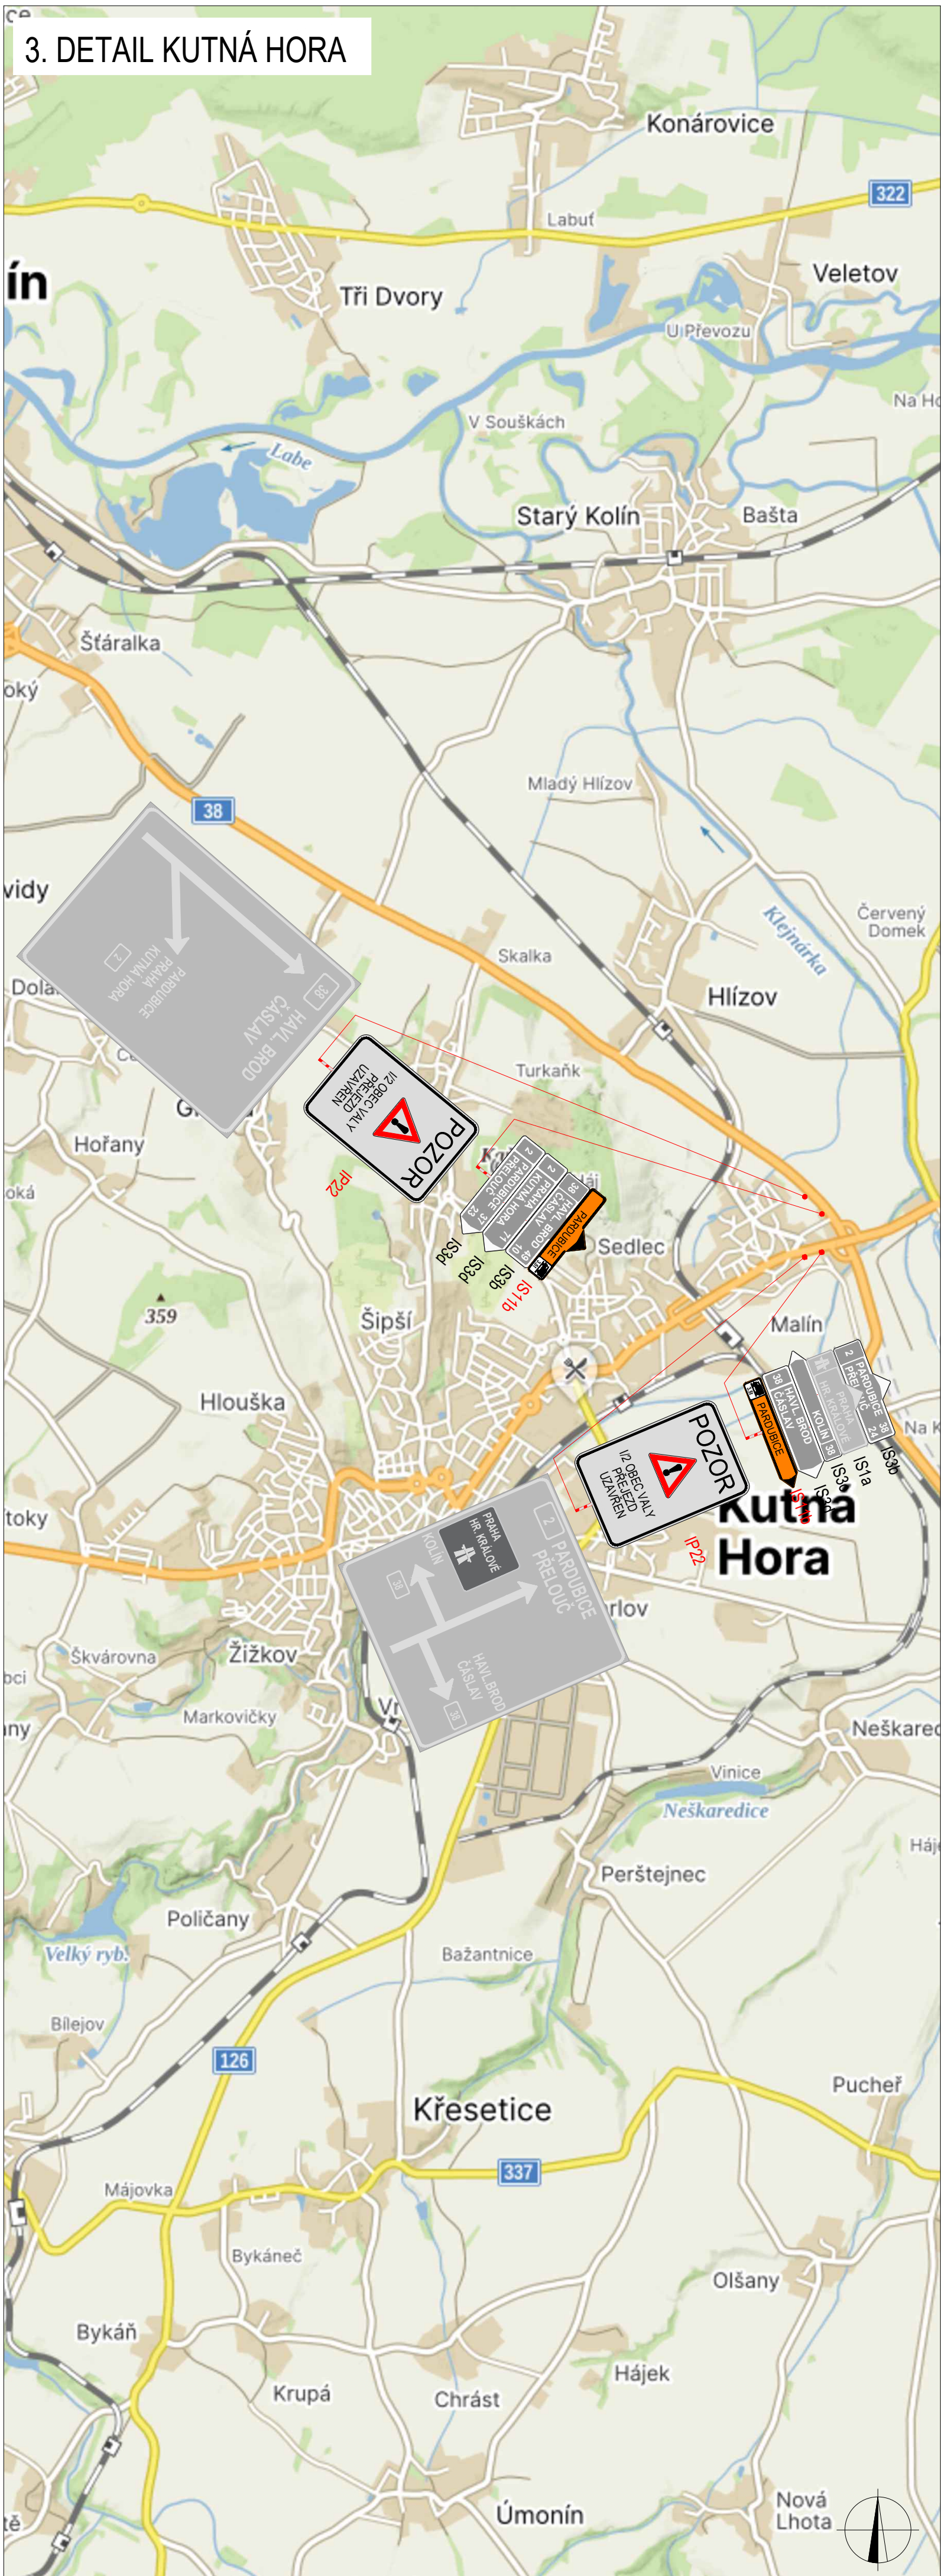

2. DETAIL "ZÁPAD" OD UZÁVÍRKY

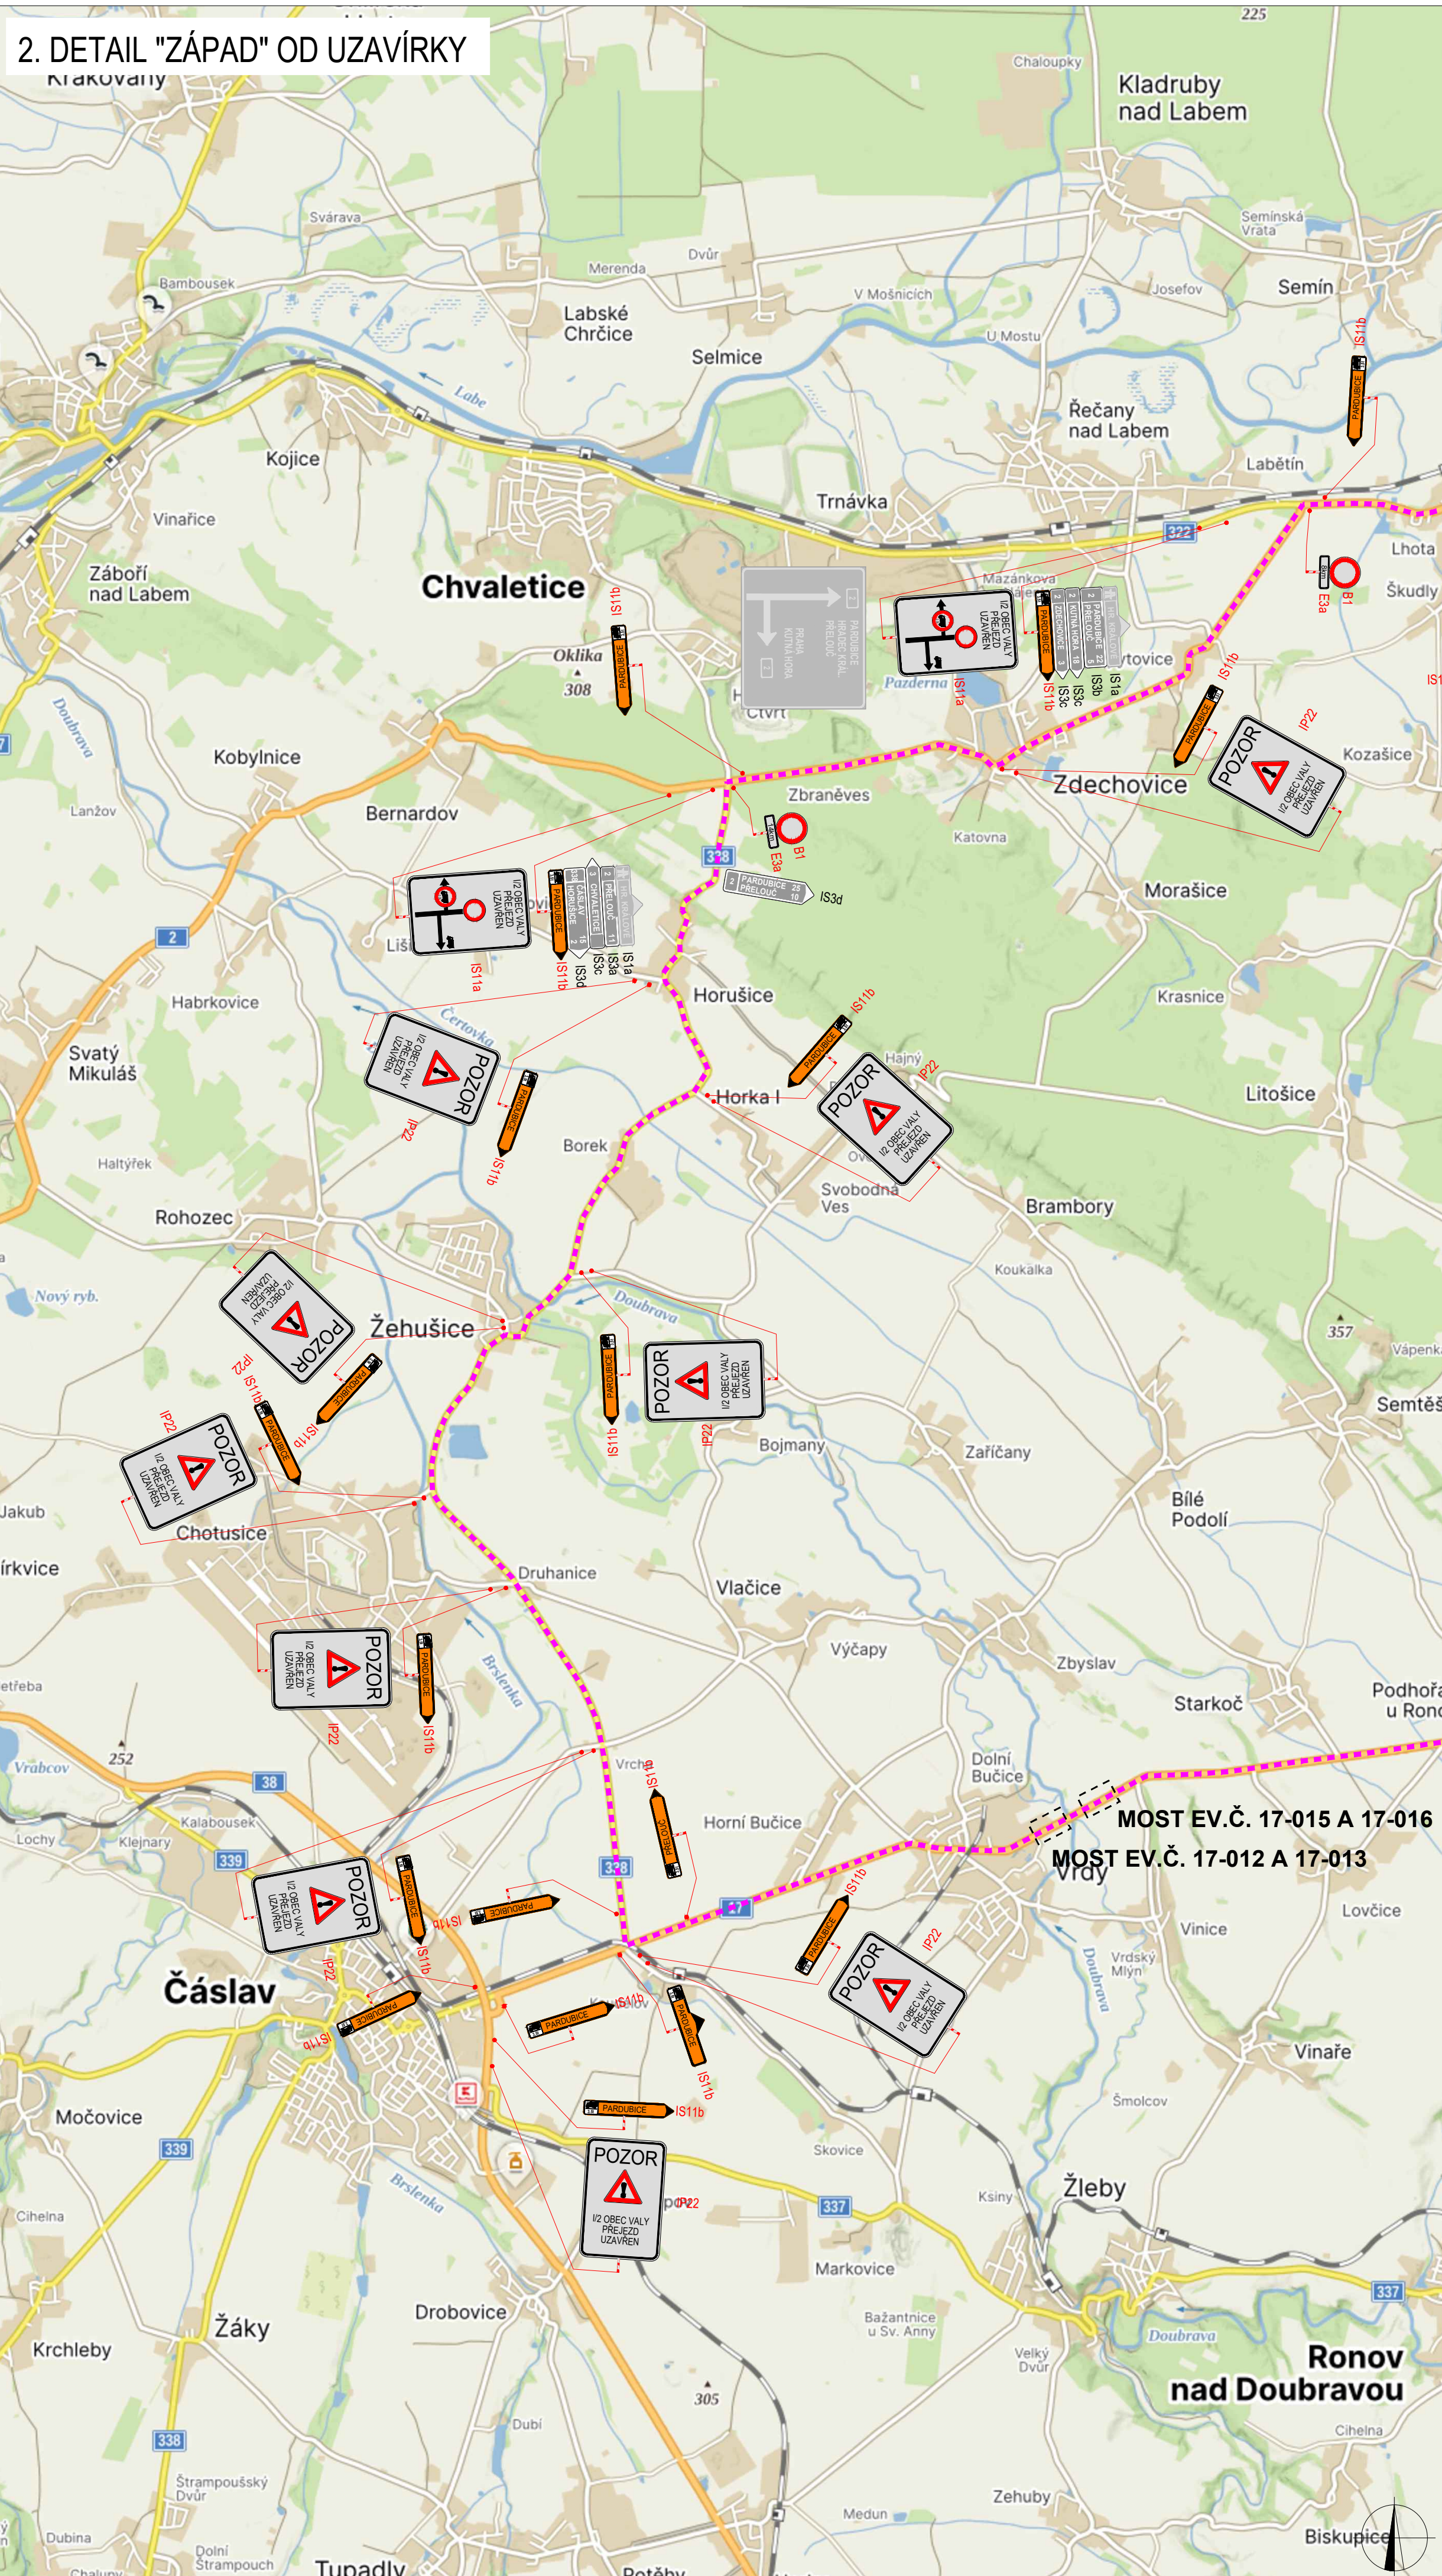

1. DETAIL "VÝCHOD" OD UZÁVÍRKY

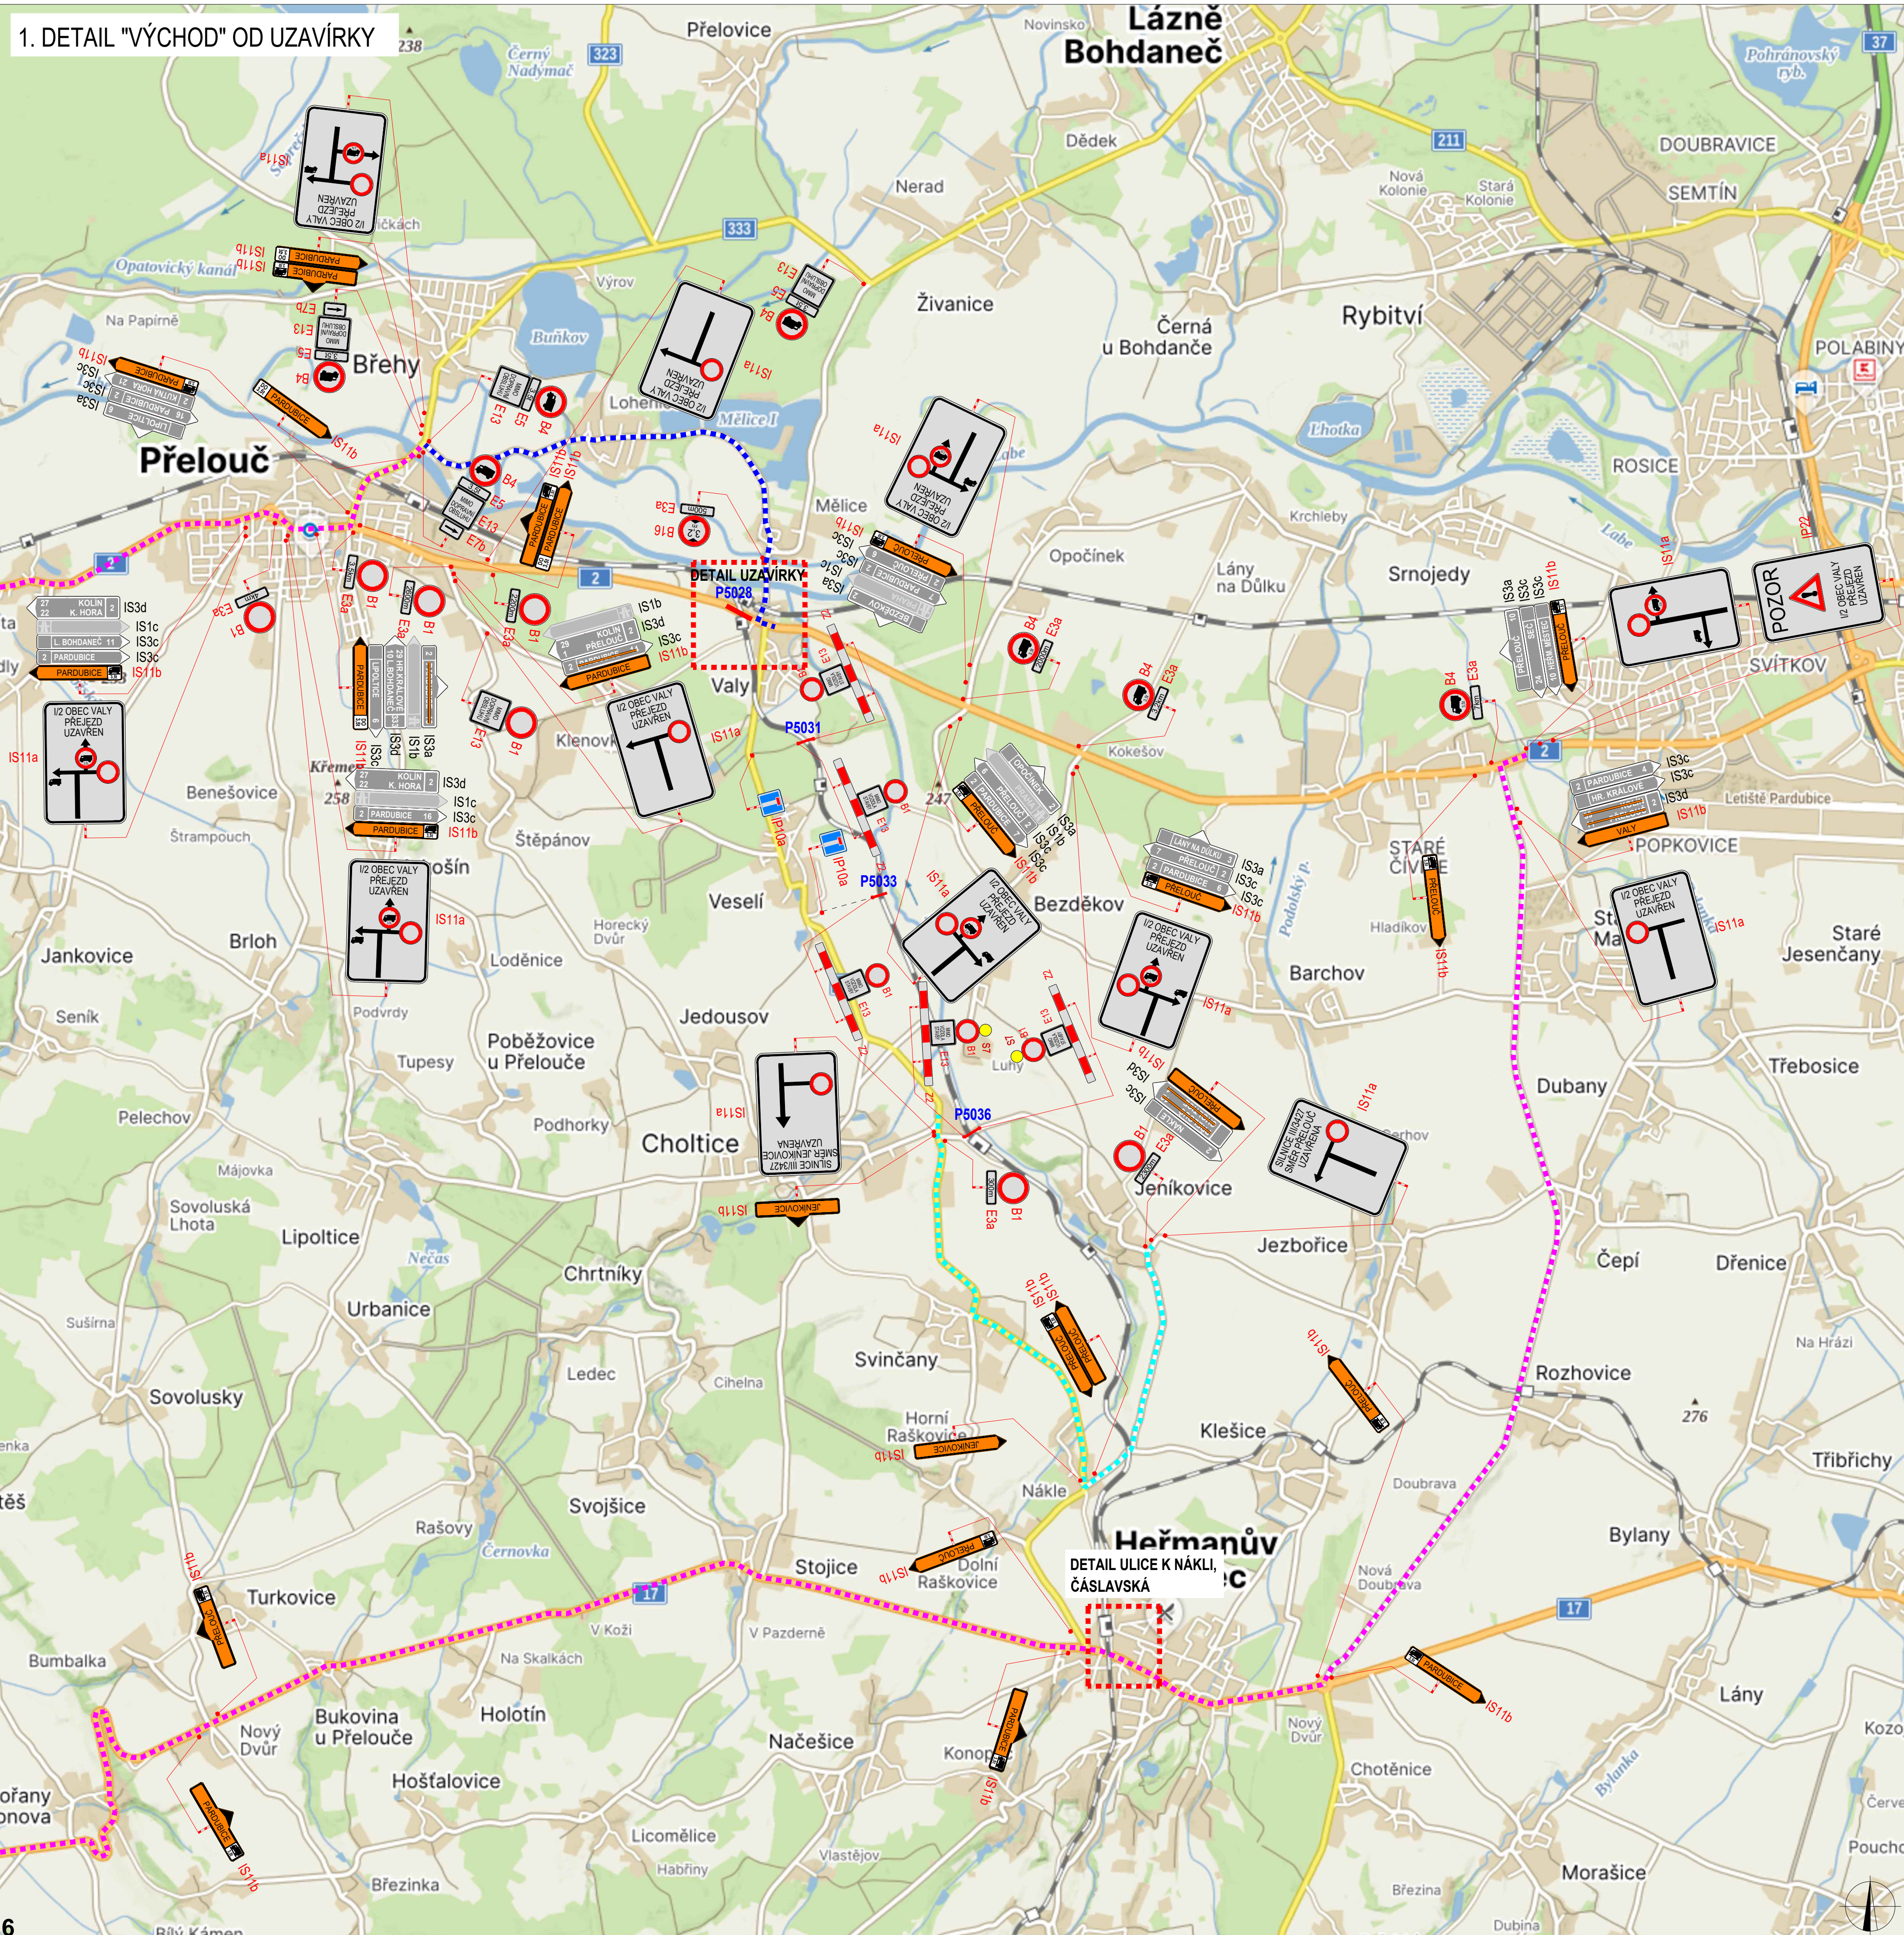

LEGENDA


- Trvalé divné dopravní značení
- Dodavné zneplatnění trvalých dopravních značení
- Návrhové přechodové dopravní značení
- Uzávorka
- Oblíbená trasa k přejíždění přes
- Oblíbená trasa k přejíždění přes
- Oblíbená trasa k přejíždění přes

Prostředí: Dopravní značení a rozsvícení v blízkosti trasy bude zneplatněno.


ZODPOVĚDNÝ PROJEKTANT:	Richard Peška	DATA:	04/2025
VYPRACOVATEL:	Tomáš Káňovský	PROJEKT:	
KONTROLA:	Lukáš Beránek	ČÍSLO DOKUMENTU:	
NÁZEV STAVBY:	Rekonstrukce TZZ Přelouč - Prachovice	STAVBA:	
OBJEKT:	okres Pardubice, Pardubický kraj, Česko	STAVBA:	
OBJEKT:	Situace dopravně-inženýrských opatření	STAVBA:	

2

DETAIL UZAVÍRKY PŘEJEZDU P5028

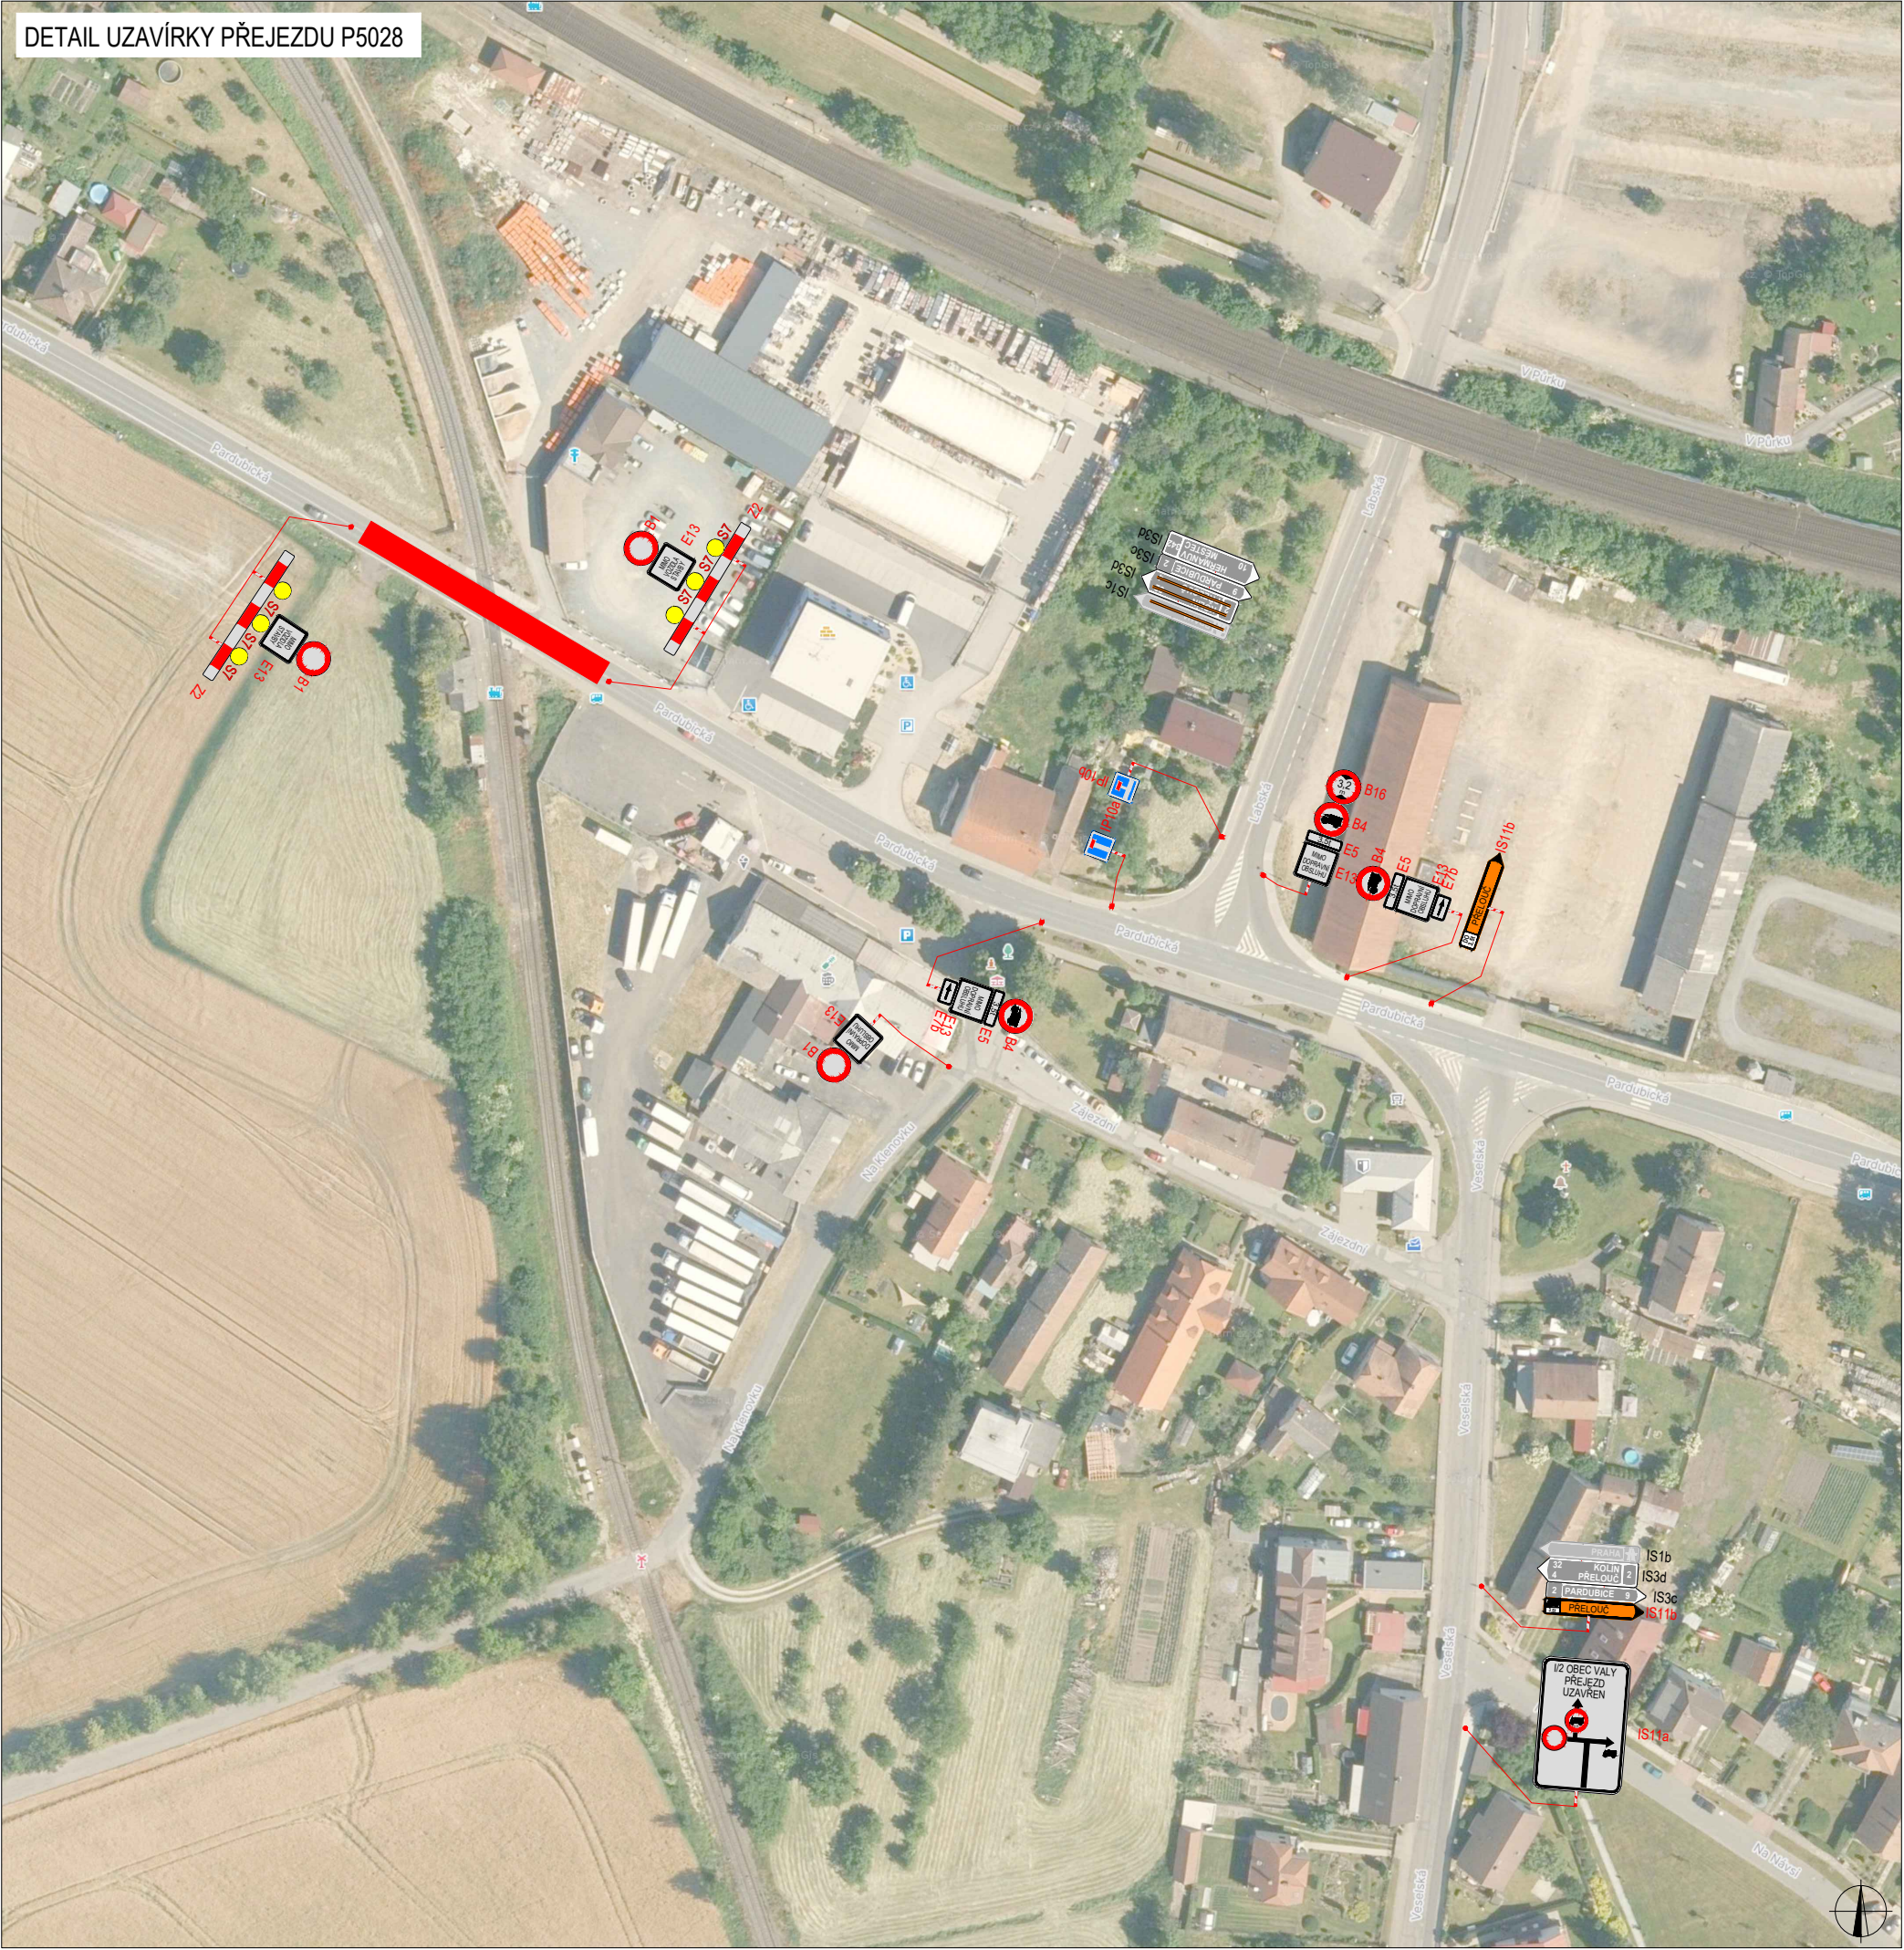

DETAIL ULICE K NÁKLI, ČASLAVSKÁ

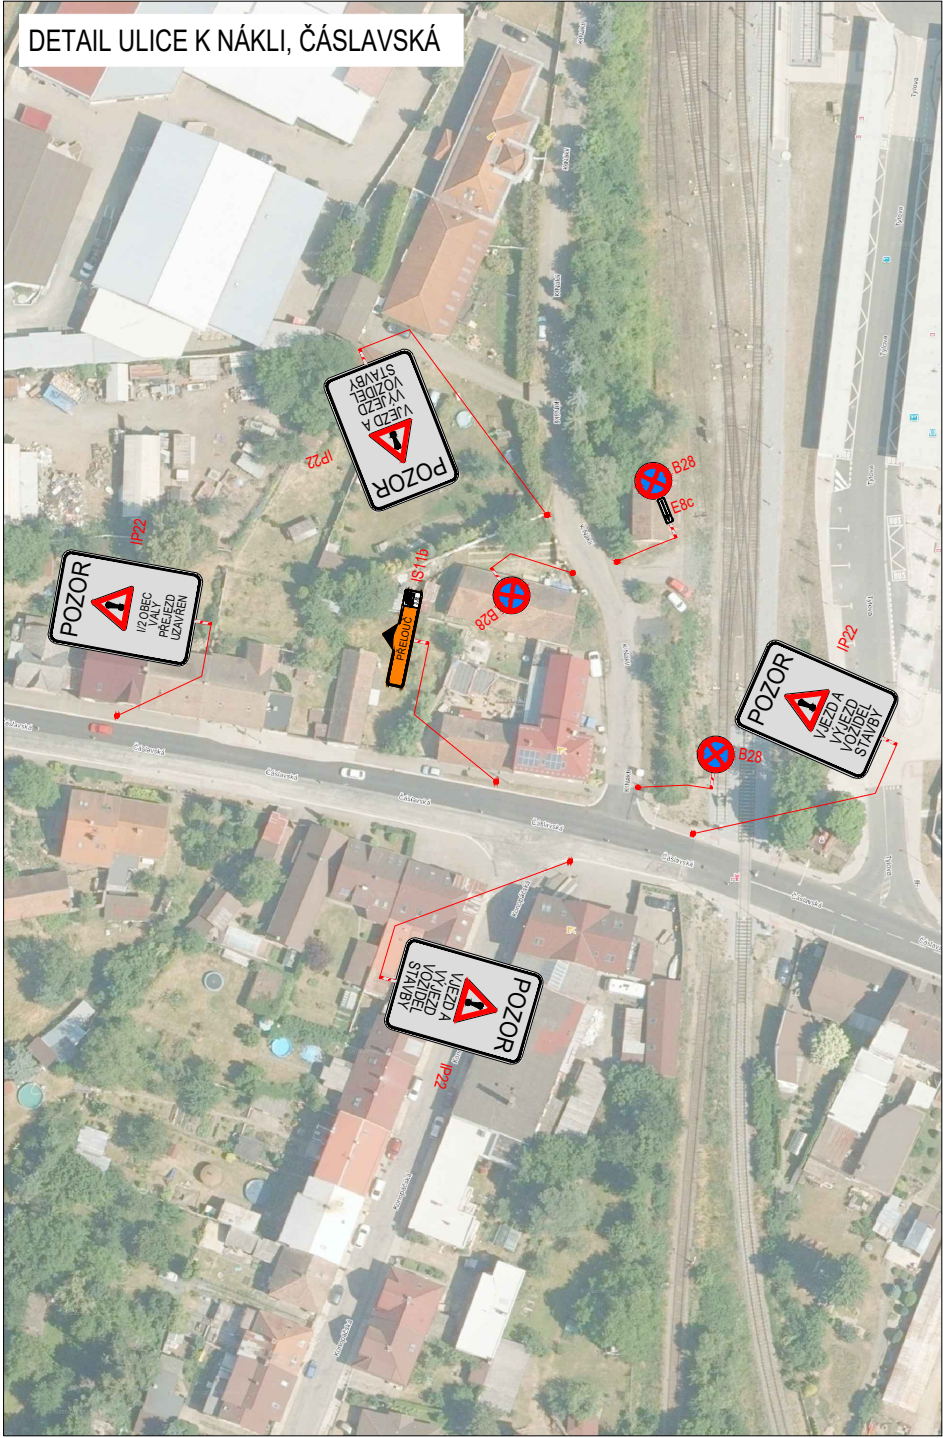


LEGENDA

-  TRVALÉ SVISLÉ DOPRAVNÍ ZNAČENÍ
-  DOČASNÉ ZNEPLATNĚNÉ TRVALÉ DOPRAVNÍ ZNAČENÍ
-  NAVRŽENÉ PŘECHODNÉ DOPRAVNÍ ZNAČENÍ
-  UZAVÍRKA


Pozn.: Dopravní značení v rozporu s objízdnou trasou bude zneplatněno.

ZODPOVĚDNÝ PROJEKTANT:	Richard Peška					
VYPRACOVAL:	Tomáš Kalivoda					
KONTROLOVAL:	Lukáš Beránek					
NÁZEV STAVBY:			DATUM:	04/2025	VYZNAČ, s.r.o. Srážná 5113/1, 586 01 Jihlava	
Rekonstrukce TZZ Přelouč - Prachovice okres Pardubice, Pardubický kraj, Česko			FORMÁT:			
OBSAH:			MĚŘÍTKO:	-		
Situační dopravně-inženýrských opatření					ČÍSLO PŘÍLOHY:	SOUPRAVA:
					3	


MOST EV.Č. 17-012

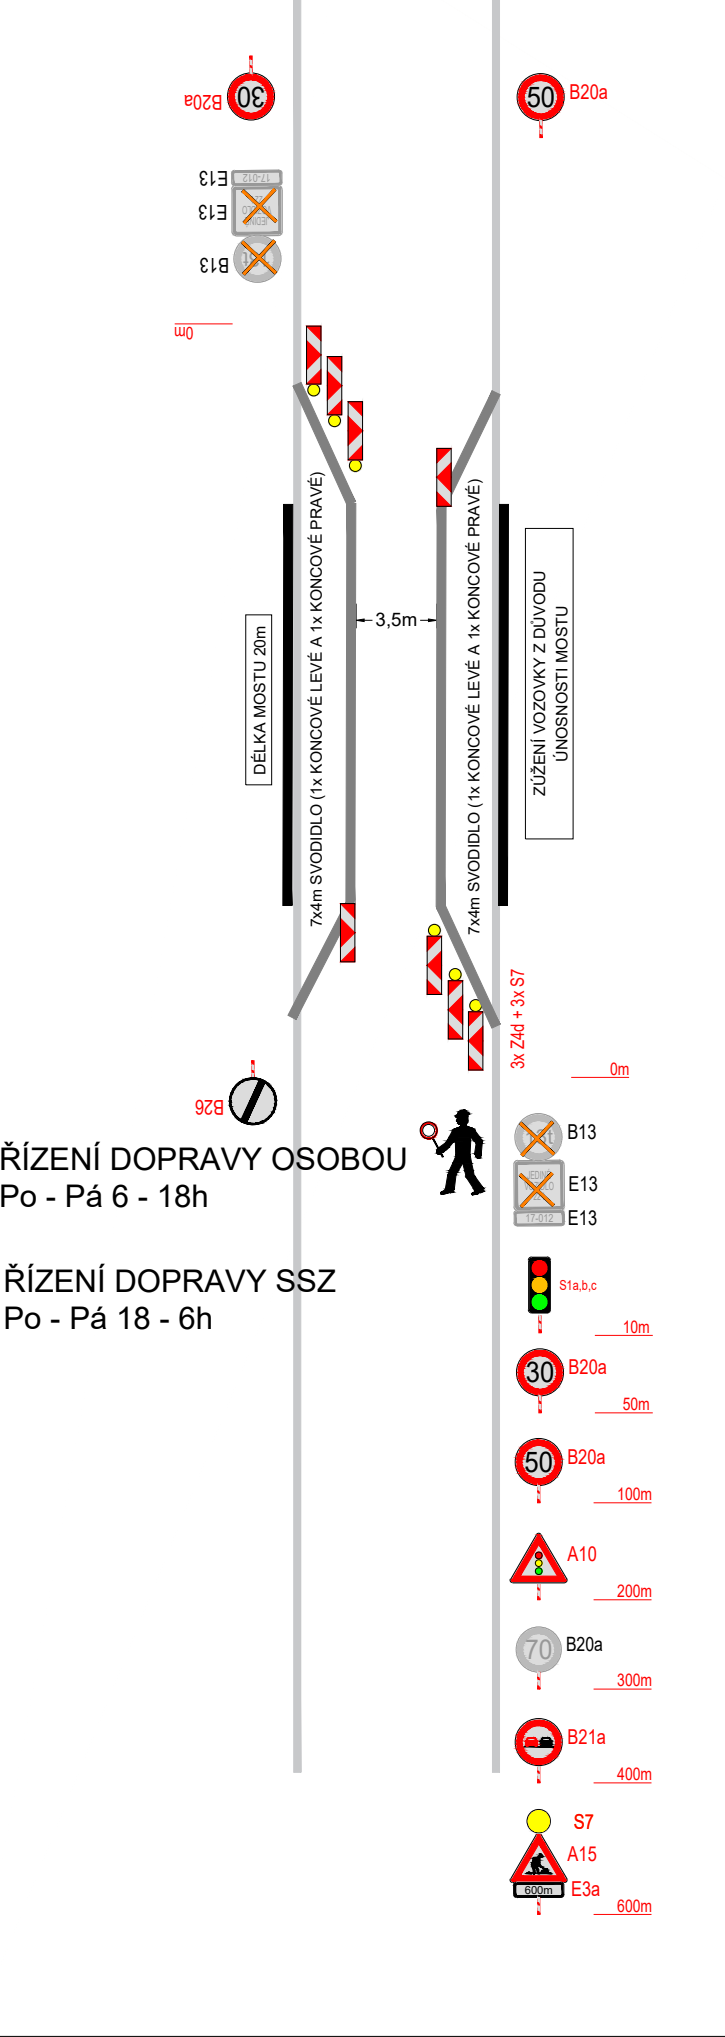

MOST EV.Č. 17-013

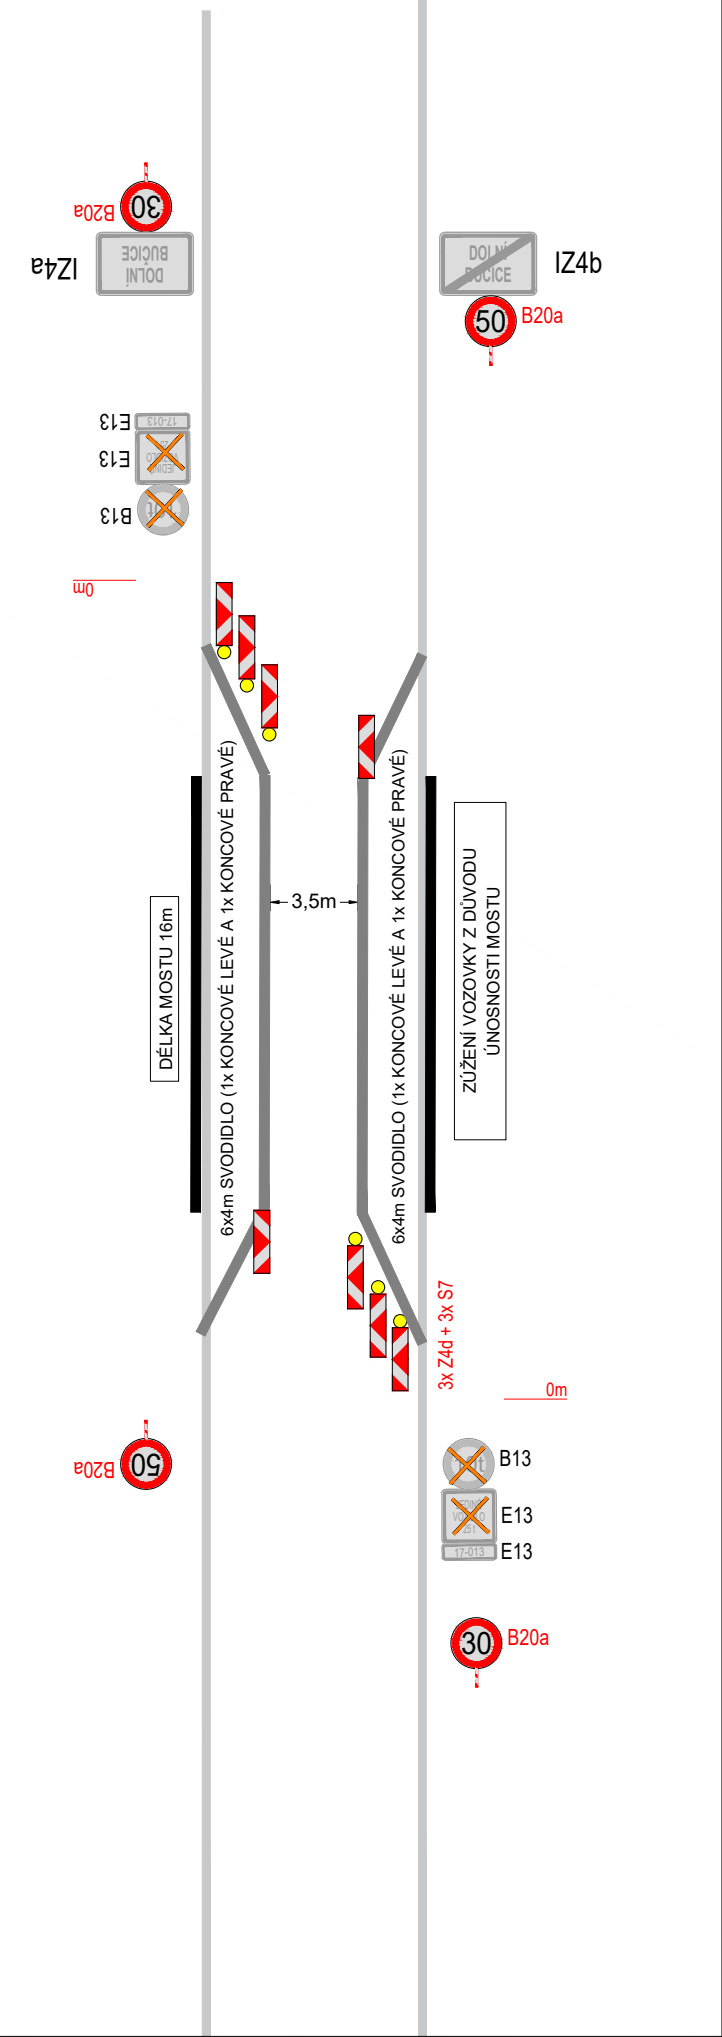

MOST EV.Č. 17-015

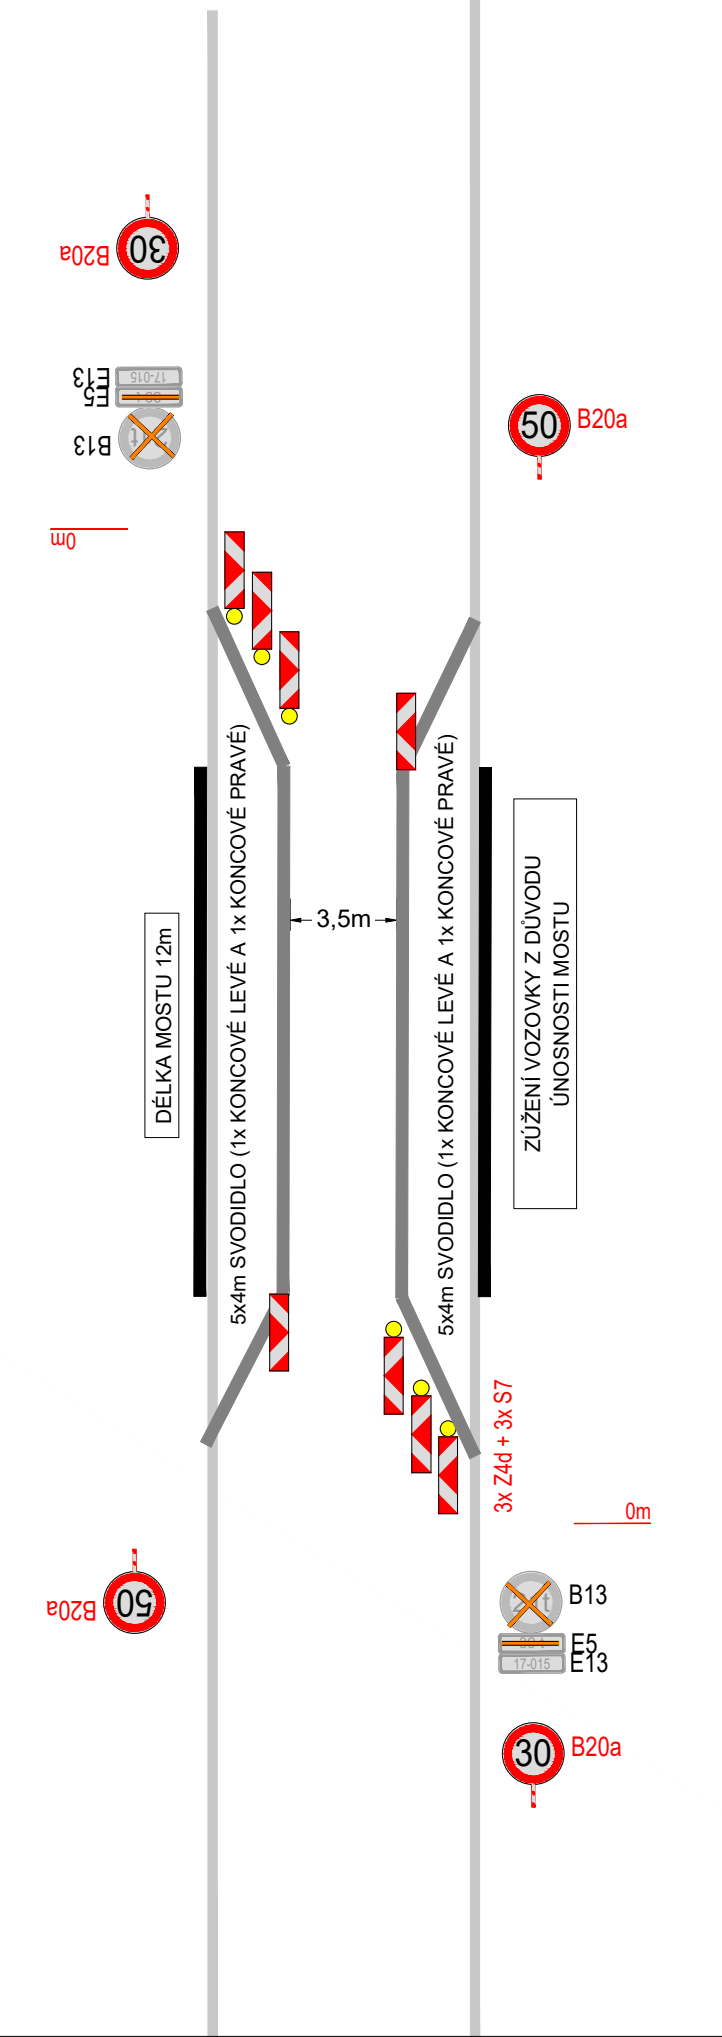

MOST EV.Č. 17-016

