

HORUŠICE

OBSAH:
ODŮVODNĚNÍ ÚZEMNÍHO PLÁNU
ÚZEMNÍ PLÁN HORUŠICE
VÝKRES PŘEDPOKLÁDANÝCH
ZÁBORŮ PŮDNÍHO FONDU 1:5000


Pořizovatel: MěÚ Čáslav

Číslo výkresu: 5

Projektant: Ing.Arch. Rostislav Jukl

Datum: 08/2025

Záznam o účinnosti	
Územně plánovací dokumentace	Územní plán Horušice
Vydání zastupitelstvem	Horušice
Usnesení č. - č.j.	
dne	
Datum nabytí účinnosti	
Pořizovatel	Městský úřad Čáslav odbor výstavby a územního plánování
Jméno a příjmení	Martina Plechatová
funkce	referent odboru výstavby a územního plánování
Podpis oprávněné úřední osoby pořizovatele	
Otisk úředního razítka	

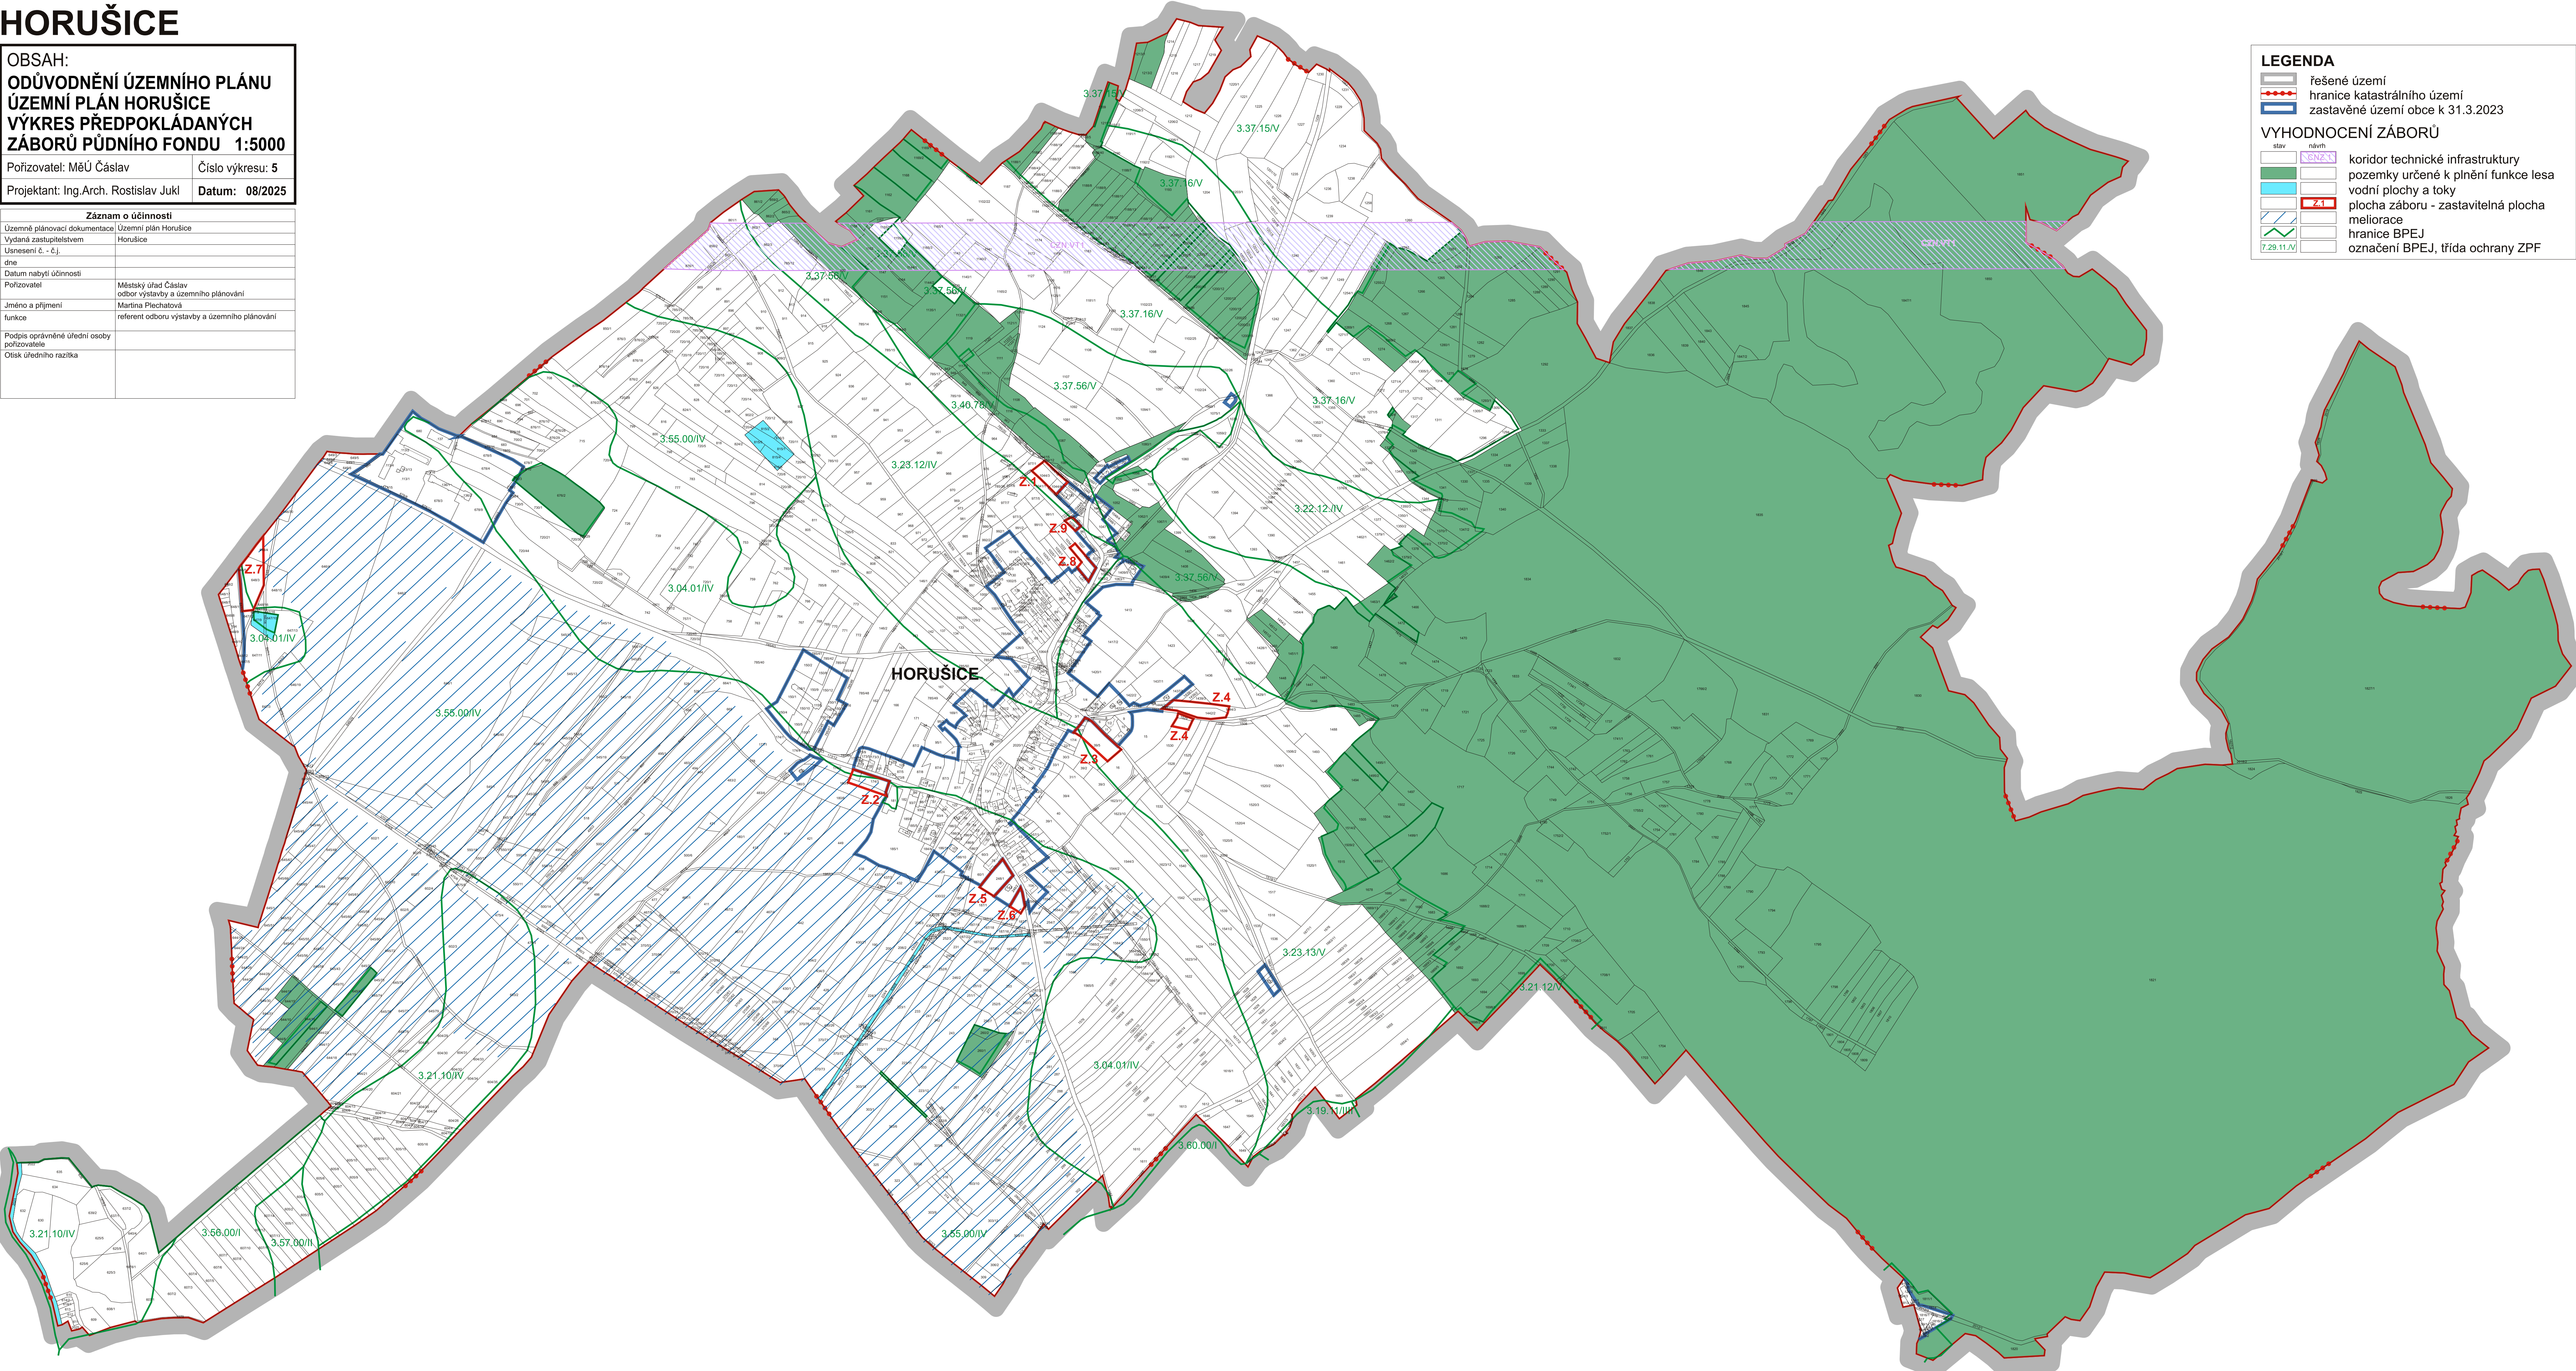

LEGENDA

řešené území

hranice katastrálního území

zastavěné území obce k 31.3.2023

stav

návrh

koridor technické infrastruktury

pozemky určené k plnění funkce lesa

vodní plochy a toky

plocha záboru - zastavitelná plocha

meliorace

hranice BPEJ

označení BPEJ, třída ochrany ZPF